

抚顺市顺城区站东街道道路建设工程规划公示（雨水泵站）

工程概况：


由于站东街道道路建设工程需要，拟在顺城桥站东街东侧、在建沈白高铁北侧新建一处泵站。

本项目地上一层，总建筑面积为60.01平方米，包括配电室、管理间、卫生间。

地下泵房池体部分为地下钢筋混凝土水池结构，设计规模为2567立方米/小时。

工艺流程为：来水-集水井-不锈钢人工格栅-转鼓式格栅粉碎机-水泵提升池-出水管-排入抚西河。

规划用地面积784.18平方米，规划用地性质为排水用地。

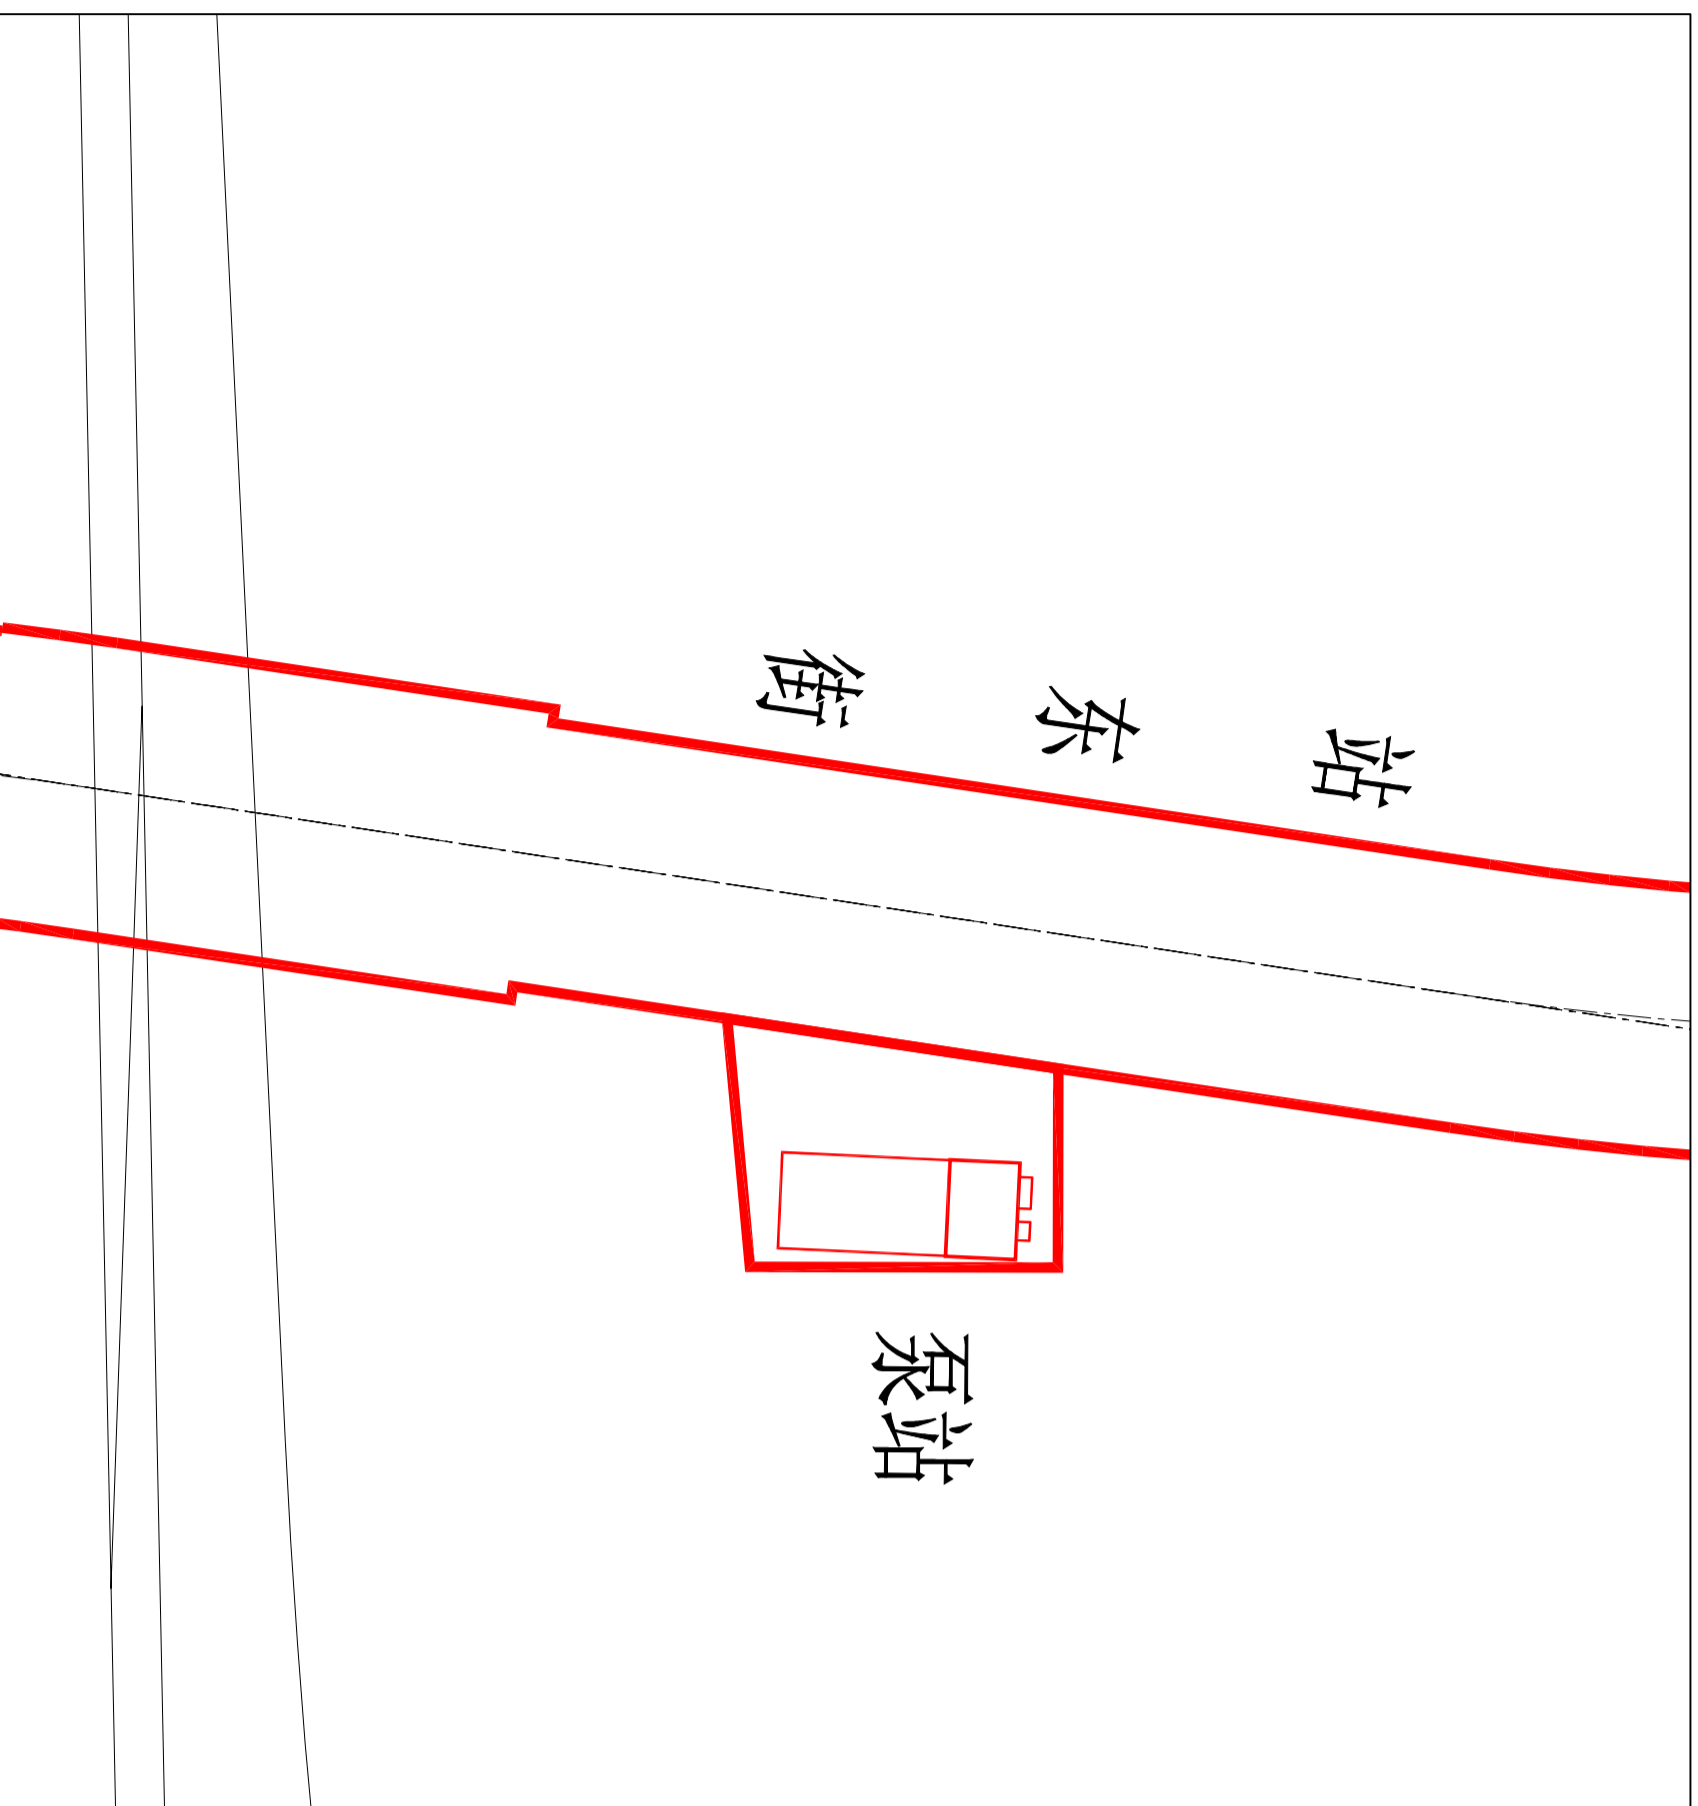

建设单位：抚顺市城市发展促进中心

设计单位：沈阳铁道勘察设计院有限公司

咨询电话：024-52867885 024-57500589

公示日期：2023年11月6日--2023年11月14日

抚顺市自然资源局

2023年11月6日