抚顺市顺城区站东街道路建设工程规划公示（综合管网）

工程概况：

(1)给水：由抚顺城路现状DN500给水管线接入。规划管线总长783米，管径DN400-500。

(2)排水：采用雨污分流制。

①雨水：北部雨水经北站北部区域东西向规划雨水管线排入抚西河，下穿部分雨水经规划泵站提升后排入抚西河。规划管线总长916米，管径DN600-1650；

②污水：北部污水经北站北部区域东西向规划污水管线排入抚西河左岸现状污水管线（图外）。规划管线总长521米，管径DN400-600。

(3)电力：由规划北站66kV变电站引出10kV电力管线接入。规划管线总长861米。

(4)燃气：由高山路改线DN300中压燃气管线接入。规划管线总长305米，管径DN200。

(5)热力：由高山路改线DN800热力管线接入。规划管线总长276米×2，管径DN300。

(6)弱电：由抚顺城路现状弱电管线接入。规划管线总长658米。

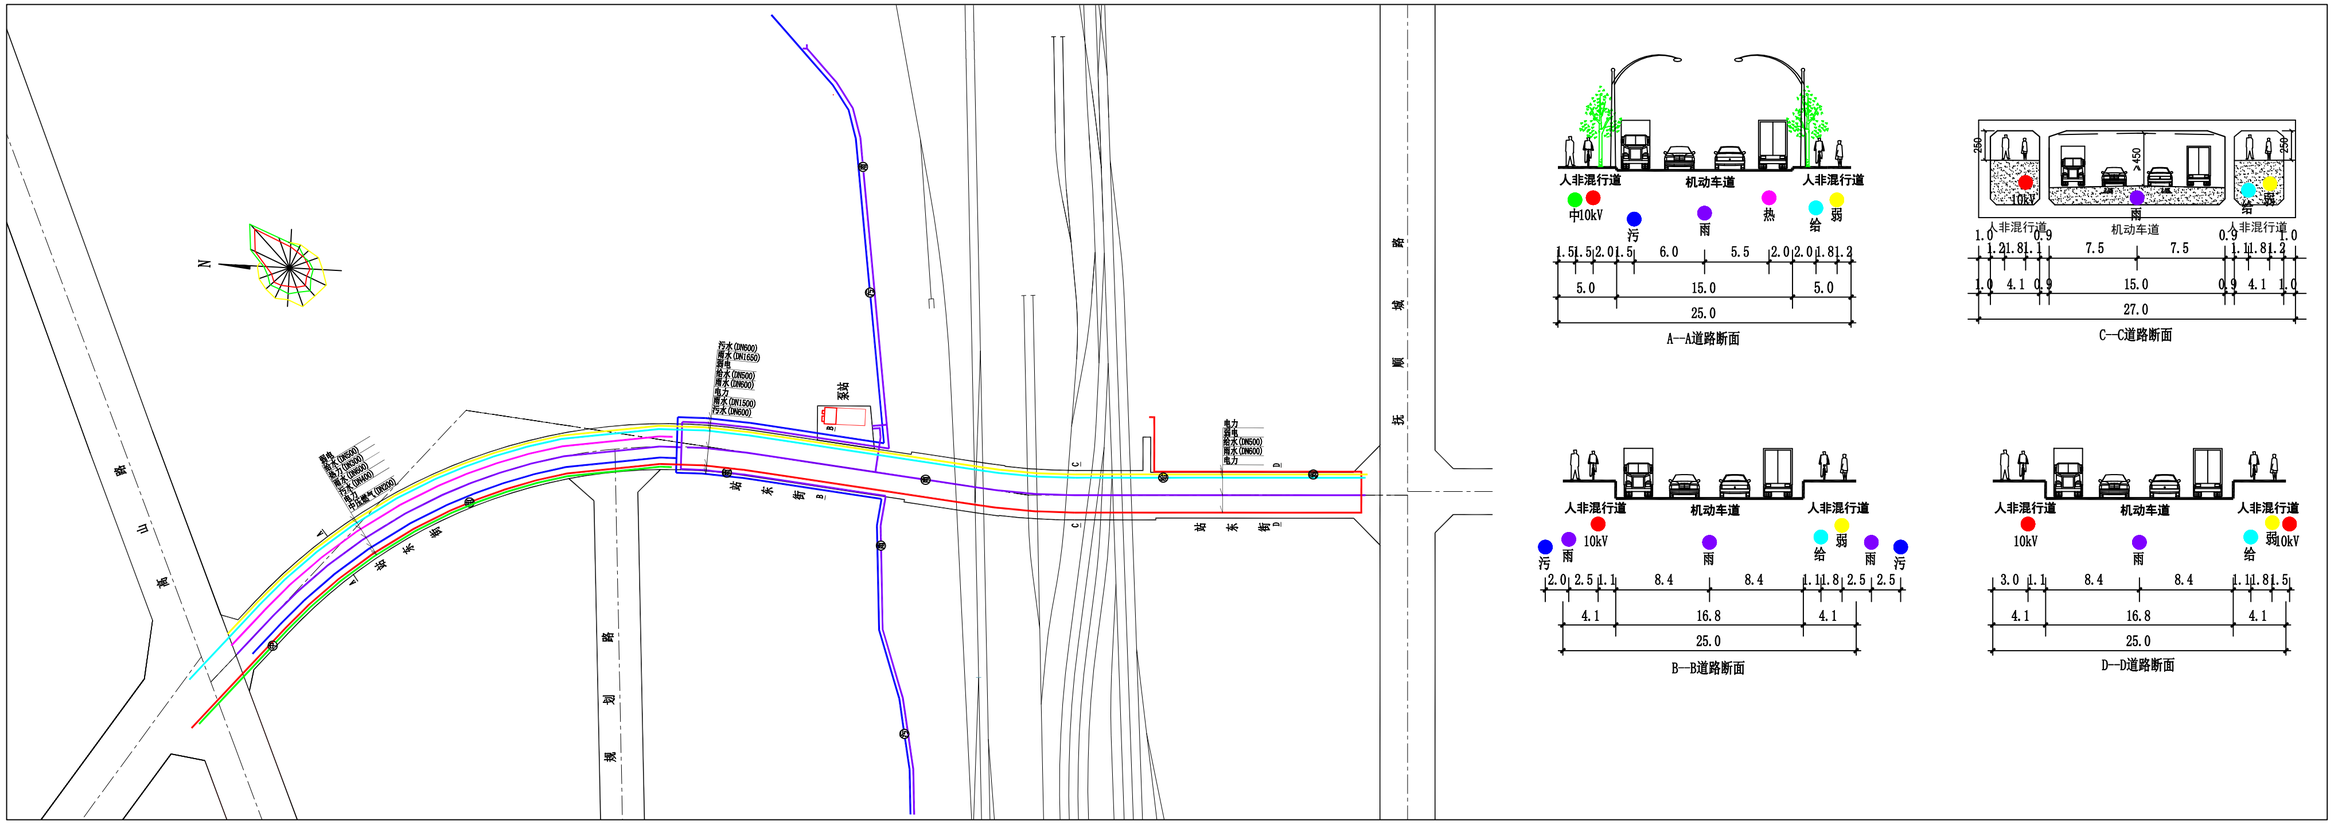

建设单位：抚顺市城市建设发展促进中心

设计单位：沈阳铁道勘察设计院有限公司

咨询电话：024-52867885　　024-57500589

公示日期：2023年11月3日--2023年11月13日

抚顺市自然资源局

2023年11月3日