


丹

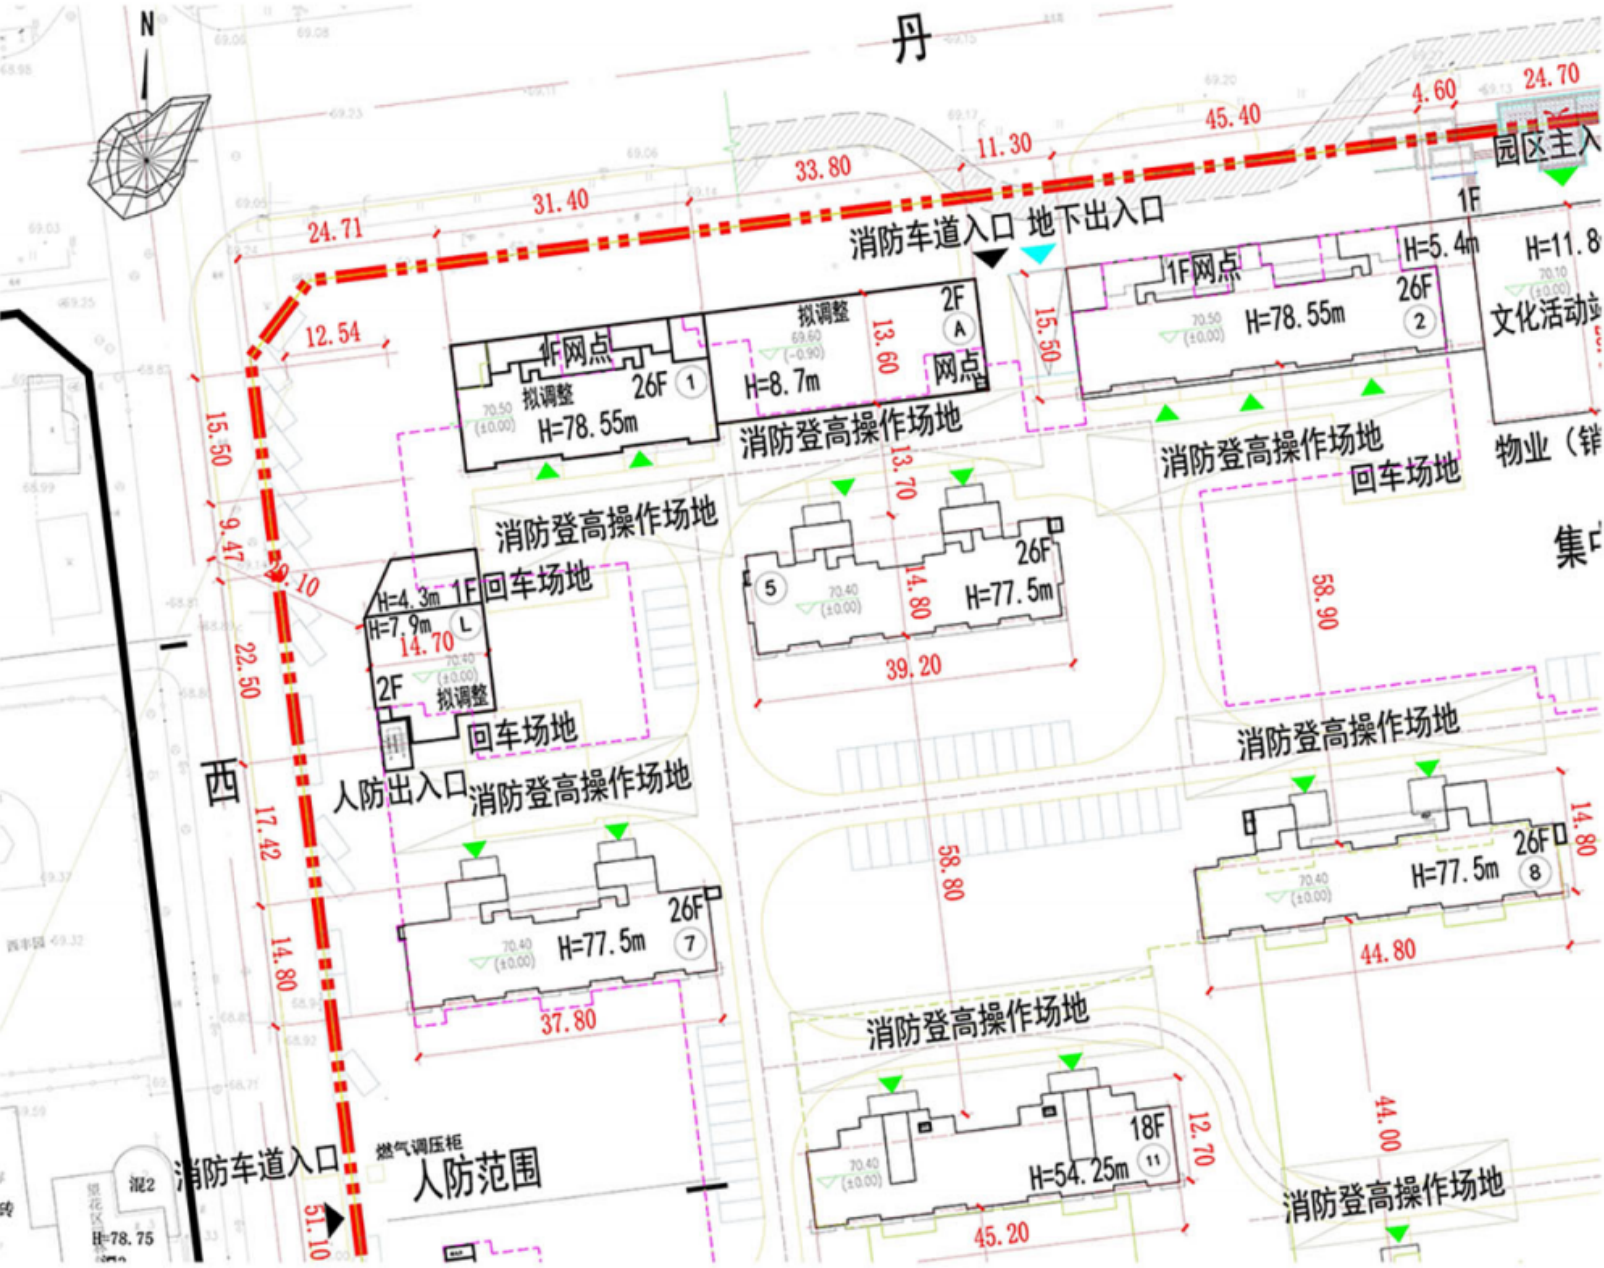

24.71

12.54

15.50

9.47

39.10

22.50

西

17.42

14.80

消防车道入口

51.10

31.40

33.80

11.30

45.40

4.60

24.70

消防车道入口 地下出入口

1F 网点
拟调整
26F ①
H=78.55m

拟调整
2F
H=8.7m
消防登高操作场地

1F 网点
H=78.55m
26F ②
H=5.4m

H=11.8
文化活动站

物业 (销
集

消防登高操作场地

H=4.3m 1F
H=7.9m
14.70
2F
拟调整
回车场地

人防出入口

消防登高操作场地

26F
H=77.5m
37.80

26F
H=77.5m
39.20

消防登高操作场地
回车场地

消防登高操作场地

26F
H=77.5m
44.80

消防登高操作场地

18F
H=54.25m
45.20

消防登高操作场地

44.00

58.80

58.90

西丰园 49.32

混2
H=78.75