

辽宁抚顺供电公司调控系统配套通信工程批前公示

公示信息

辽宁抚顺供电公司调控系统配套通信工程批前公示

规划说明:

辽宁抚顺供电公司调控系统配套通信工程位于抚顺市顺城区裕城路南侧、长城街西侧，建设单位现已委托设计单位按照相关技术和规范完成建设工程规划设计方案，现予以公示并征求意见。

- 公示及收集意见日期：2024年9月18日-2024年9月26日（七个工作日）
- 利害关系人可在公示有效期内通过以下途径咨询或提出意见：

咨询电话：

审批单位：抚顺市自然资源局 电话：024-57555902

建设单位：抚顺供电公司 电话：024-52905515

设计单位：辽宁邮电规划设计院有限公司 电话：024-58316612



公示地点：抚顺市自然资源局网、建设项目现场、抚顺市政务服务中心

反馈意见方式：

- 发送电子邮件：fs57500596@163.com
- 寄邮件书面意见地址：抚顺市临江路东段振兴大厦A座902室抚顺市自然资源局市政交通规划科，邮编：113006
- 反馈意见请注明联系人真实姓名、电话、地址等详细信息，如因信息不完整或不真实导致无法核对相关情况的，视为无效意见
- 本方案涉及的利害关系人依示享有听证权

抚顺市自然资源局

2024年9月18日

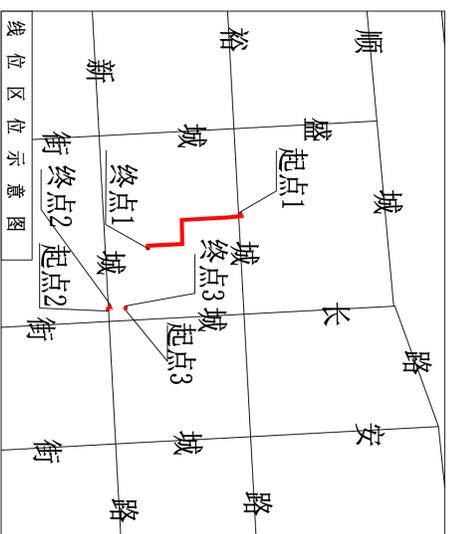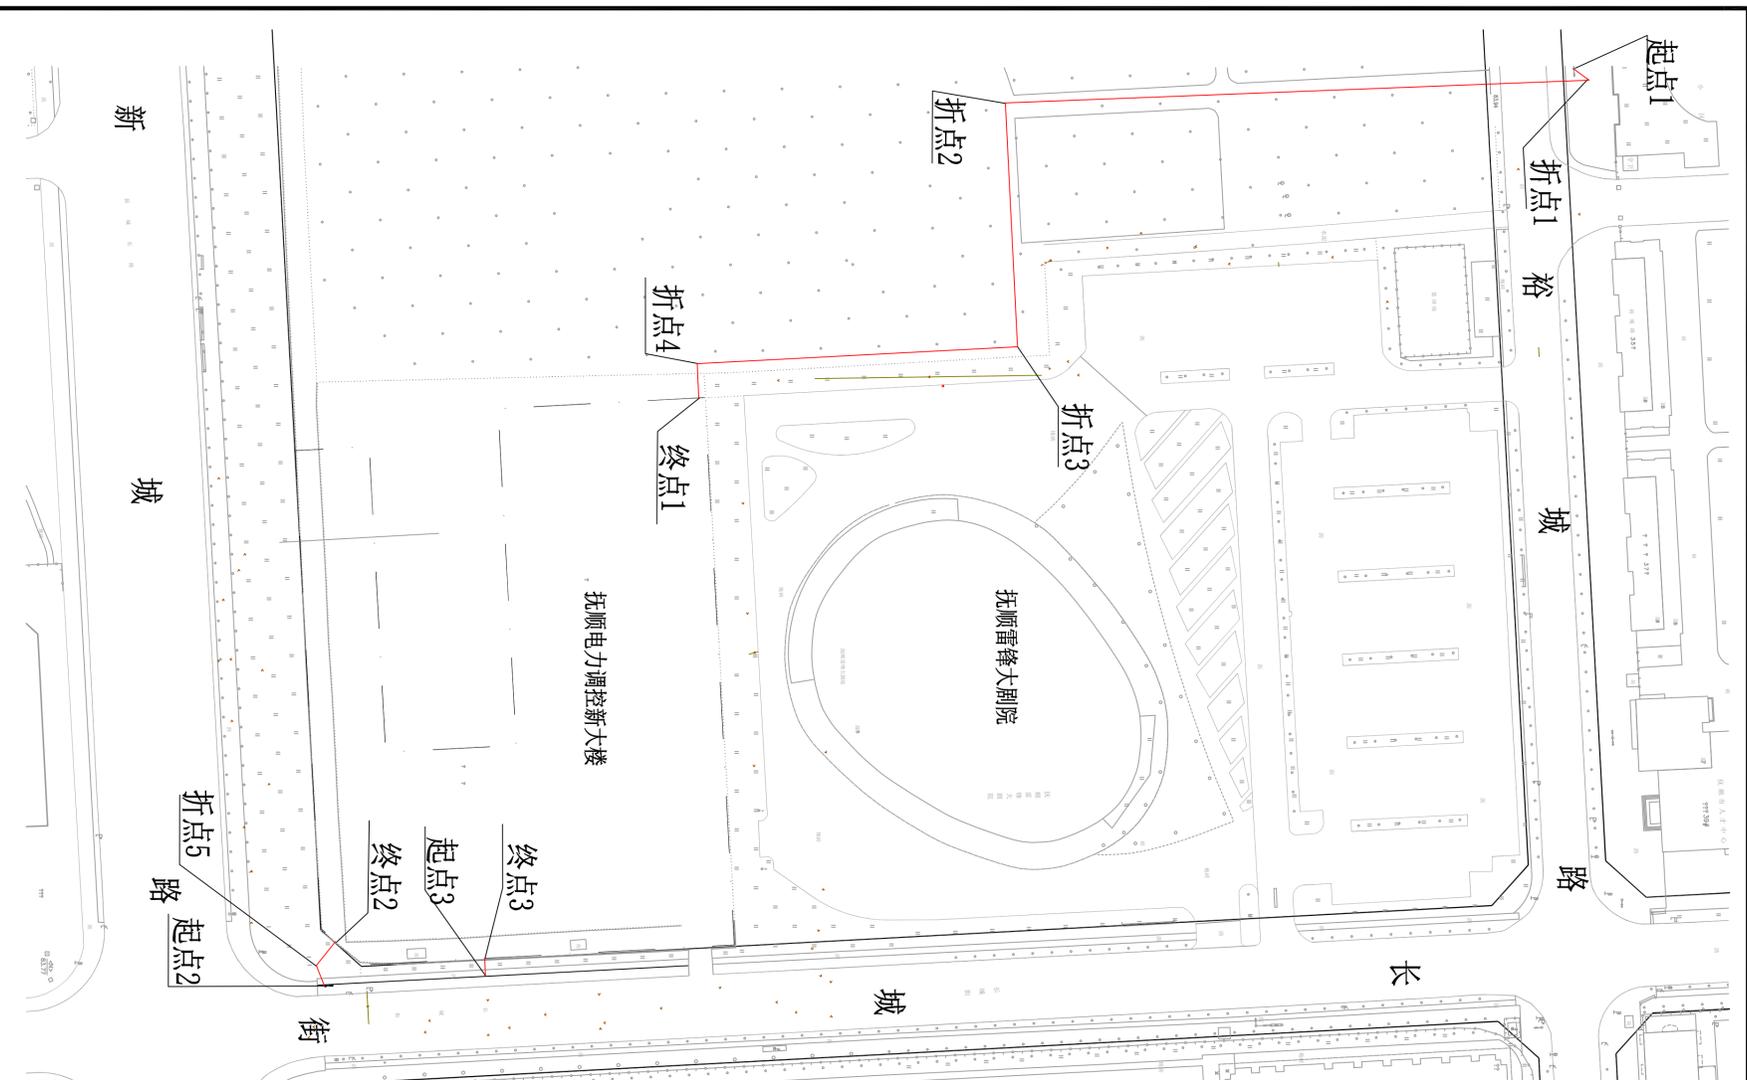

规划说明:

1、辽宁抚顺供电公司调控系统配套通信工程规划一政府北文化宫地块平面图，该项目位于抚顺市顺城区裕城路南侧、长城街西侧。

2、本工程共分为3条线路，线路总长324米，采用地埋敷设方式。具体如下：

线路1：起点1由裕城路北侧现状电力（通信）杆引规划通信管线，向南过裕城路敷设至折点2，向东敷设至折点3，沿抚顺雷锋大剧院西侧向南敷设至折点4，向东敷设至终点1国网辽宁省电力有限公司抚顺供电公司生产综合楼规划用地界限。过裕城路采用顶管作业方式，规划管线长305米。

线路2：起点2由长城街西侧、新城路北侧现状电力（通信）杆引规划通信管线，向西南敷设至折点5，向西北敷设至终点2国网辽宁省电力有限公司抚顺供电公司生产综合楼规划用地界限，规划管线长14米。

线路3：起点3由长城街西侧、新城路北侧现状通信管线引出，向西敷设至终点3国网辽宁省电力有限公司抚顺供电公司生产综合楼规划用地界限。规划管线长5米。

3、如遇线路发生施工变更，须经规划行政主管部门同意后后方可调整。