


抚顺市顺城区静居园养老院项目建设工程许可批前公示



项目位置示意图

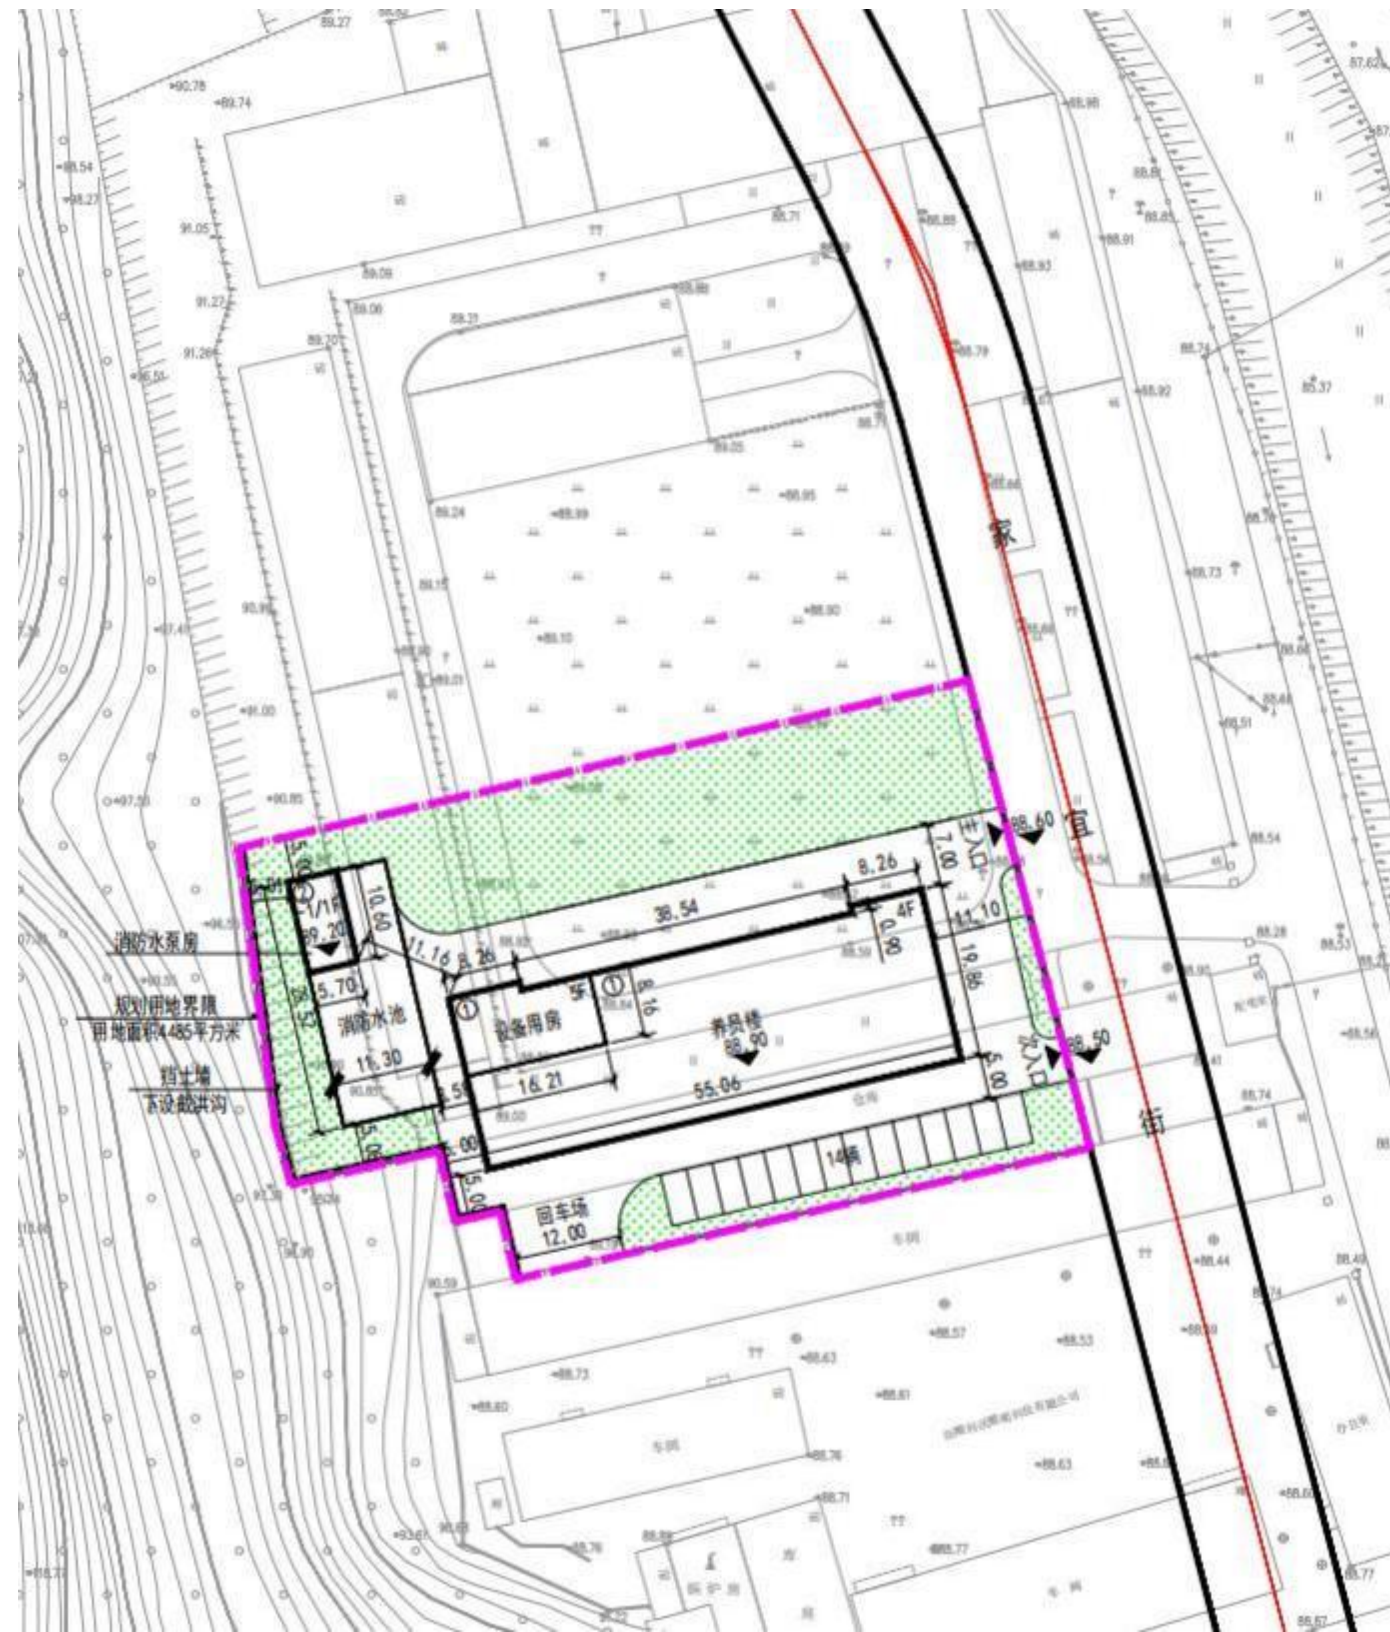

综合技术指标表

项目	单位	数值	备注
规划总用地面积	m ²	4485	
总建筑面积	m ²	4757.41	
其中	地上建筑	m ²	4435.36
	地下建筑	m ²	322.05
容积率计算面积	m ²	4435.36	
容积率		0.99	
建筑密度	%	30.79	
绿地率	%	35.56	
建筑高度最大值	m	18.15	
停车位	辆	14	详见说明
其中	地上停车位	辆	14
	地下停车位	辆	0
主要出入口方向		E	

公示信息

抚顺市顺城区静居园养老院项目位于顺城区高山路施家西沟。规划用地面积4485平方米，总建筑面积4757.41平方米，其中住宅9522.39平方米，公建面积4435.36平方米，地下面积322.05平方米，建筑层数4/5F。

建设单位现已委托规划及设计单位按照相关技术标准和规范完成建筑工程规划设计方案，现予以公示并征求意见。

公示及收集意见日期：2024年12月6日~2024年12月16日(七个工作日)
利害关系人可以在公示有效期内通过以下途径咨询或提出意见。

咨询电话：

审批单位：抚顺市自然资源局电话：024-52867885、024-57500645

建设单位：抚顺市顺城区静居园养老院

设计单位：中国建筑东北设计研究院有限公司

规划单位：抚顺市规划勘测设计研究院有限公司

公示地点：抚顺市自然资源局网、建设项目现场、审批大厅

反馈意见方式：

1、发送电子邮件fsgtkjgh@163.com

2、寄邮件书面意见地址：抚顺市临江路东段振兴大厦A座1004室，抚顺市自然资源局国土空间规划科，邮编：113006

3、反馈意见请注明联系人真实姓名、电话、地址等详细信息，如因信息不完整或不真实导致无法核对相关情况的，视为无效意见。

4、本方案涉及的利害关系人依示享有听证权。



鸟瞰图



人视图