

# 顺城区东方社区临江路东段31号楼加装电梯项目公示


工程概况：本项目为顺城区东方社区临江路东段31号楼加装电梯，住宅楼于上个世纪80年代建成，共七层四个单元。本次四个单元全部加装电梯，将改善居民的出行条件，提升住宅整体品质。经社区征求意见，各单元2/3业主已经同意加装电梯。

建设单位：抚顺市宏业物业管理有限公司

设计单位：辽宁北方建筑设计院有限责任公司

占地面积：29.12m<sup>2</sup>

建筑面积：332.48m<sup>2</sup>

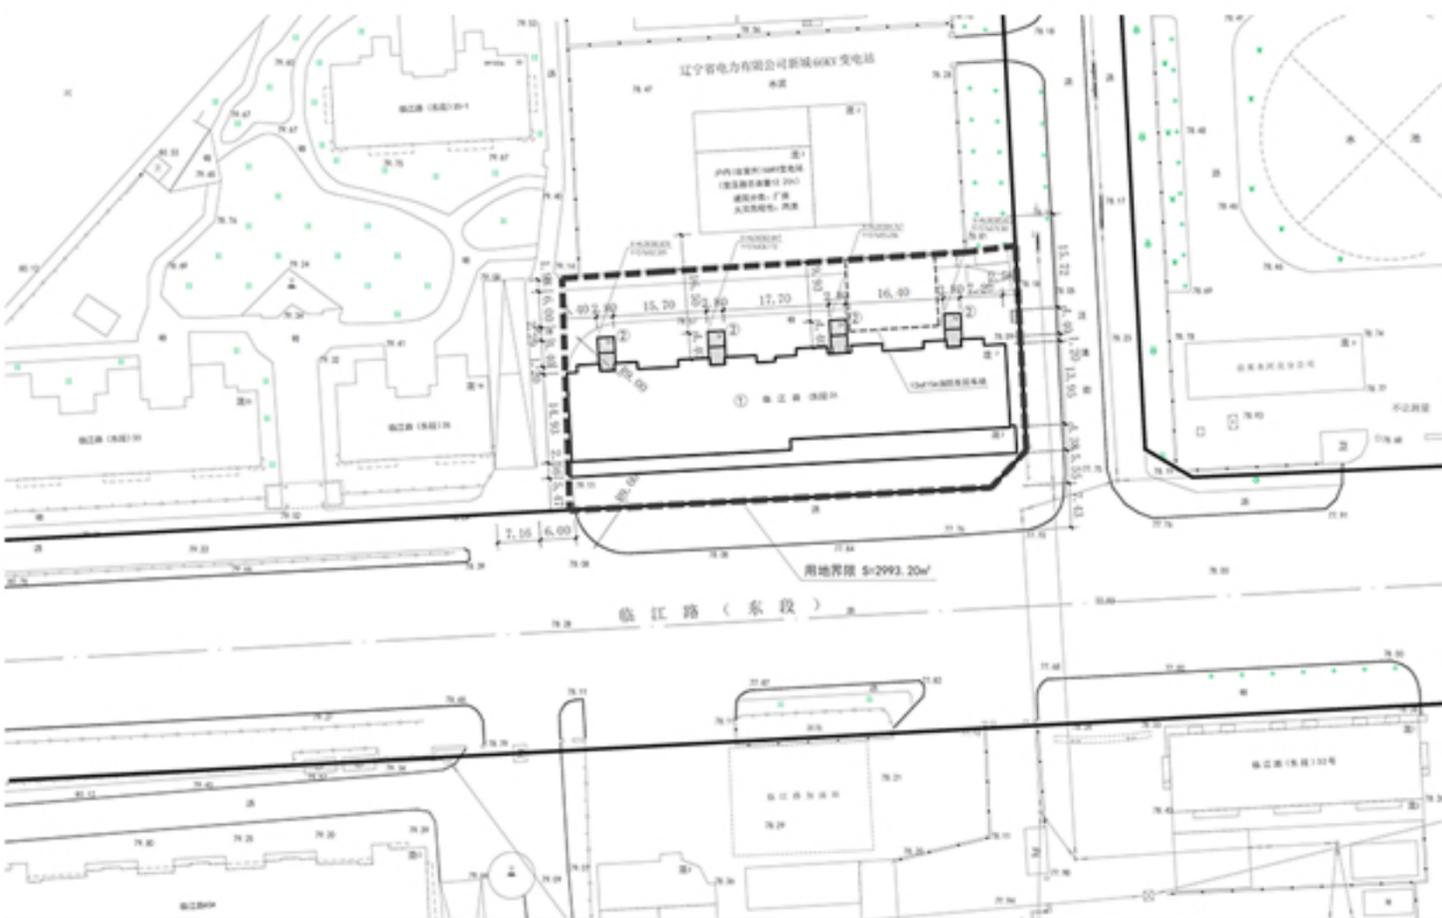

咨询电话：024-52867885

公示时间：2026年1月30日-2月9日

联系人：抚顺市自然资源局国土空间规划科 王泊宁

抚顺市自然资源局

2026年1月30日