


规划总平面图

附图2

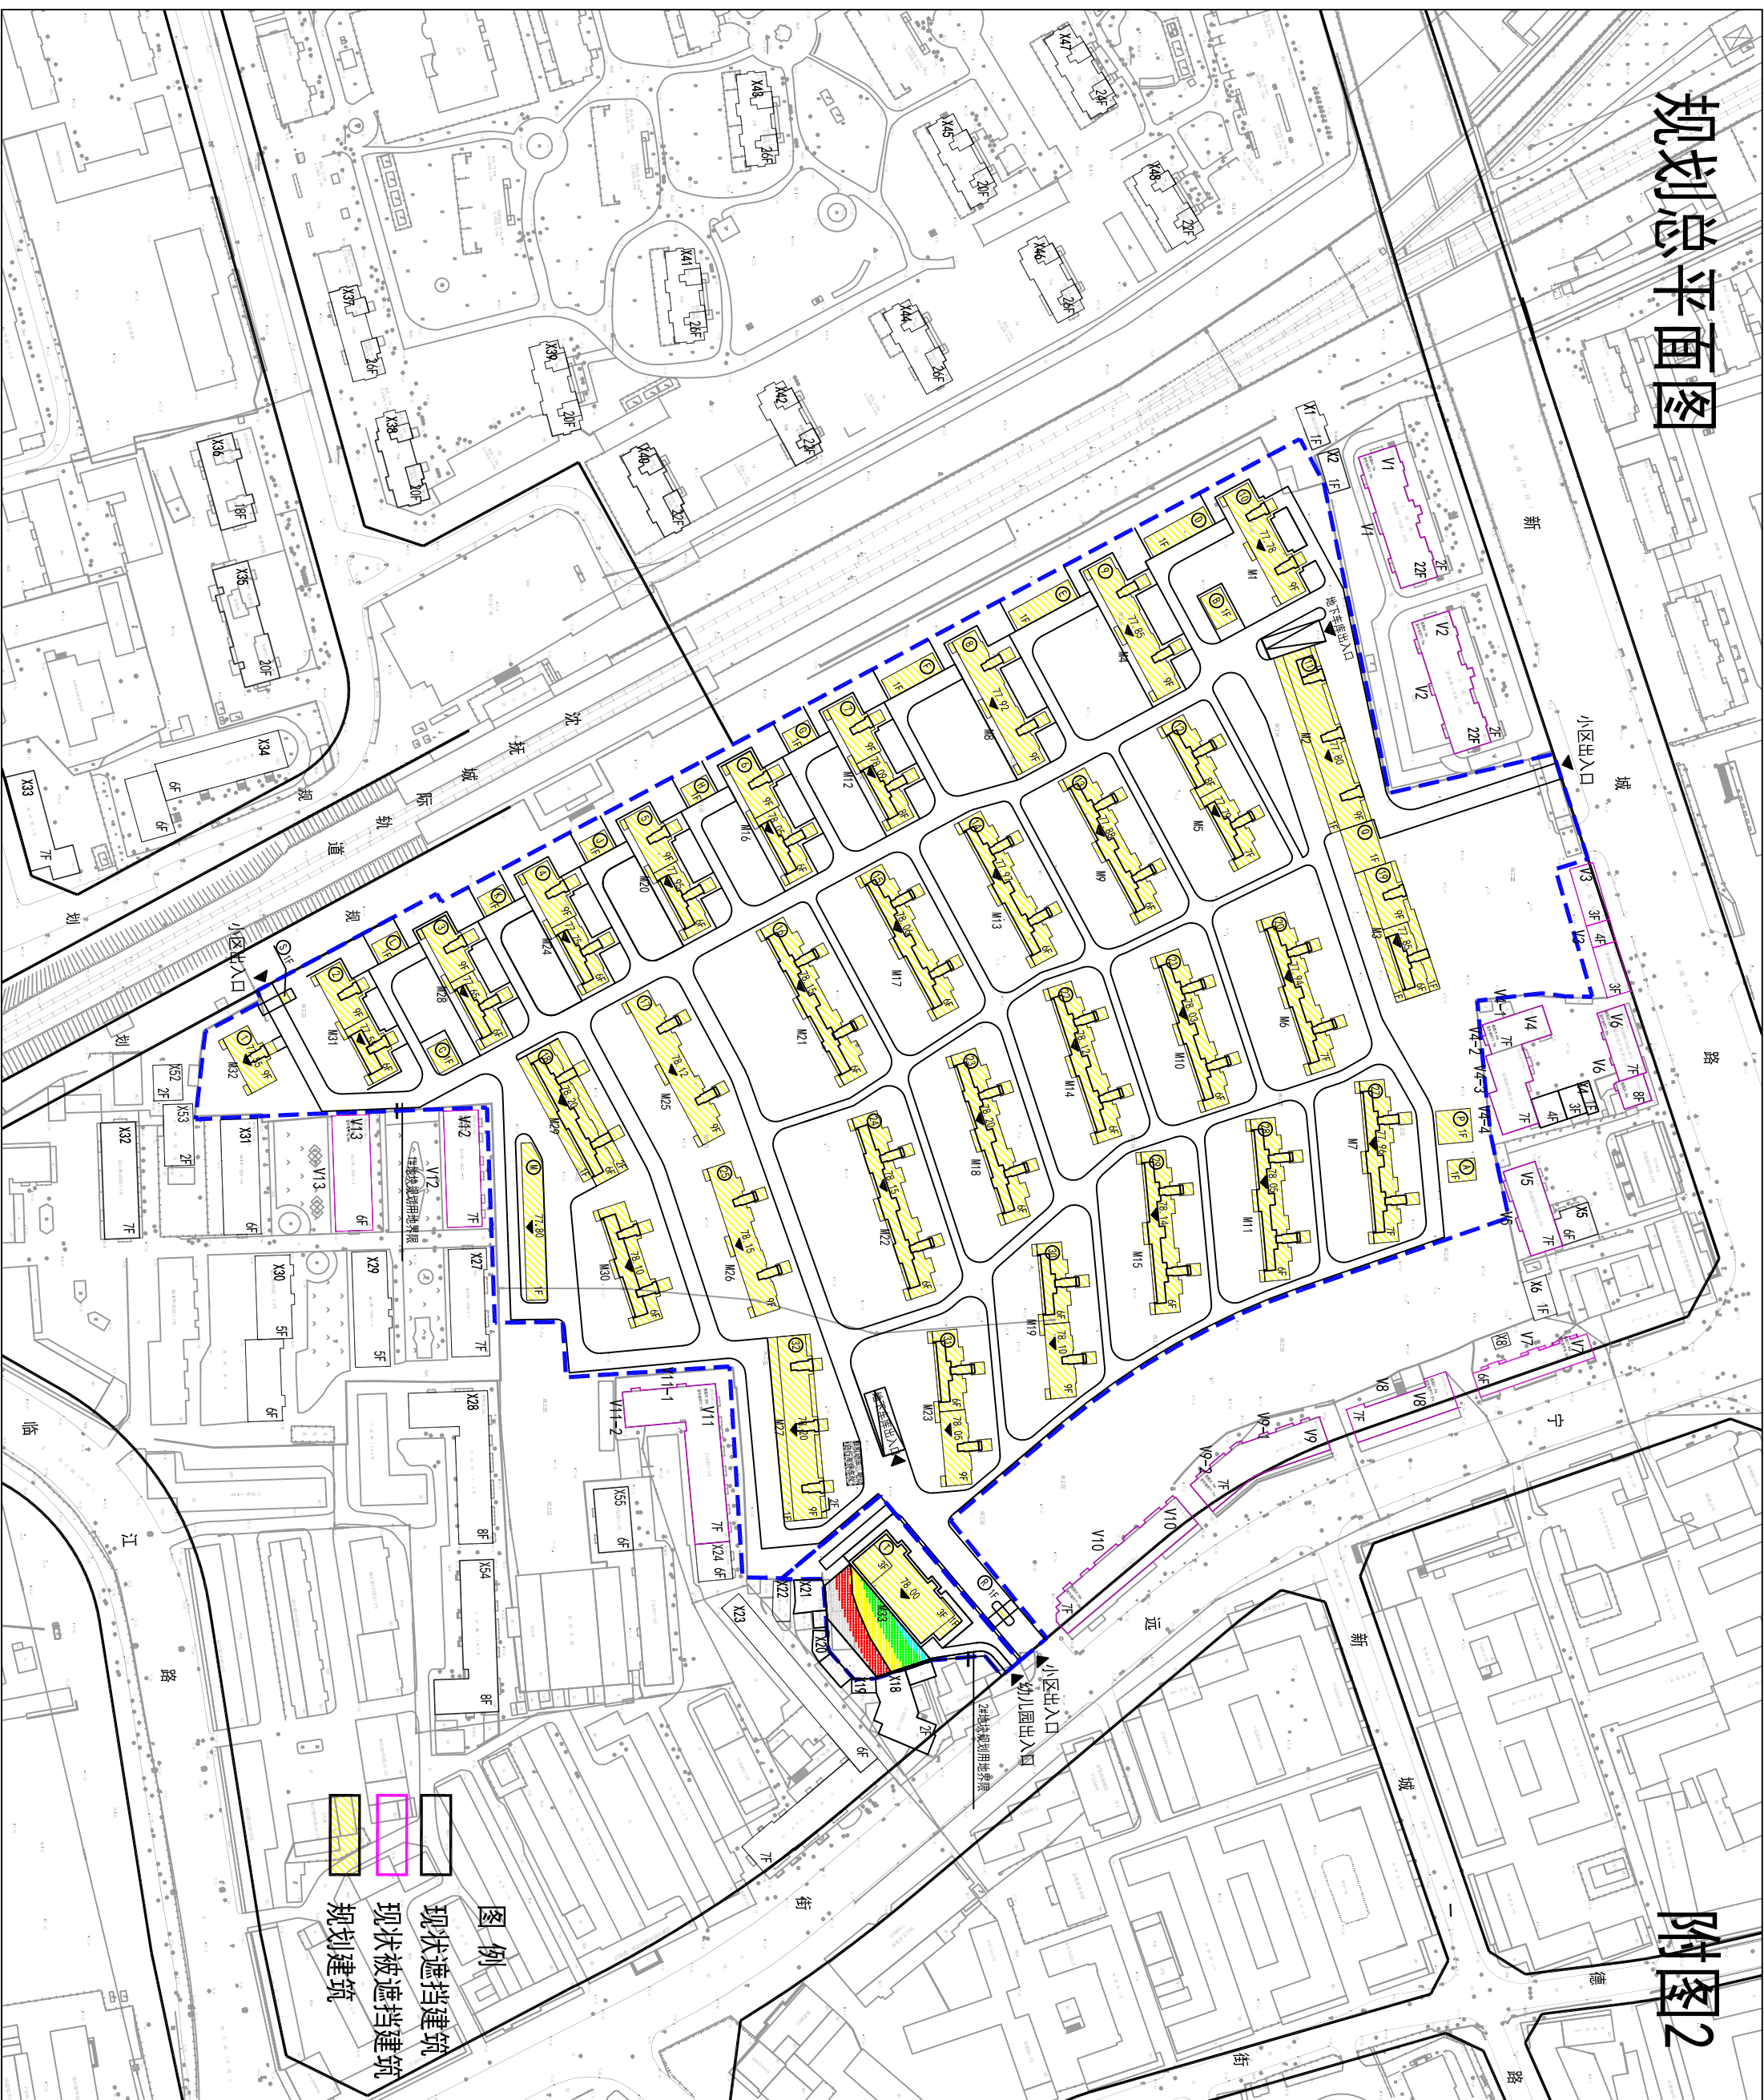

图例
现状遮挡建筑
规划建筑

现状被遮挡建筑日照影响分析表

表 5-1

编号	底层窗台面以上是否满足建后2小时日照标准	底层窗台面以上不满足2小时日照标准部分建后与建前对比情况			建前情况 (米)								建后情况 (米)								备注			
					1 小时以下		2 小时以下		1~2 小时		影响住宅 (户)	建前不满足国家规定日照标准住宅 (户)	1 小时以下		2 小时以下		1~2 小时		影响住宅 (户)	建后不满足国家规定日照标准住宅 (户)				
					不满足立面		不满足立面		影响窗户个数	不满足立面			不满足立面		不满足立面		影响窗户个数	影响住宅 (户)		变差		不变	新增	
					最高	总宽	最高	总宽		最高			总宽	最高	总宽									
V1	否	是	—	—	—	—	0	—	—	0	0	0	4.7	0.5	0	12.0	1.3	1	1	0	0	0	详见附图 3	
V2	否	是	—	—	—	—	0	—	—	0	0	0	5.4	1.2	2	11.0	3.2	2	4	0	0	0	详见附图 4	
V3	是	—	—	—	—	—	0	—	—	0	0	0	—	—	0	—	—	0	0	0	0	0	长日照建筑, 详见附图 5	
V4-1	否	是	—	—	—	—	0	—	—	0	0	0	—	—	0	5.7	18.5	3	3	0	0	0	详见附图 5	
V4-2	是	—	—	—	—	—	0	—	—	0	0	0	—	—	0	—	—	0	0	0	0	0	详见附图 5	
V4-3	是	—	—	—	—	—	0	—	—	0	0	0	—	—	0	—	—	0	0	0	0	0	详见附图 6	
V4-4	是	—	—	—	—	—	0	—	—	0	0	0	—	—	0	—	—	0	0	0	0	0	详见附图 6	
V5	是	—	—	—	—	—	0	—	—	0	0	0	—	—	0	—	—	0	0	0	0	0	详见附图 6	
V6	否	—	是	—	3.7	1.1	1	6.8	1.8	0	1	0	3.7	1.1	1	6.8	1.8	0	1	0	0	0	详见附图 6	
V7	否	是	—	—	15.3	1.6	0	15.6	3.2	10	10	10	15.3	1.8	3	15.6	3.8	7	10	4	6	0	详见附图 7	
V8	否	—	—	是	13.7	1.2	0	13.7	2.1	0	0	0	13.7	0.8	0	13.7	1.7	0	0	0	0	0	详见附图 7	
V9-1	否	—	—	是	12.9	1.0	1	13.0	2.7	9	10	10	—	—	0	13.0	2.2	10	10	0	10	0	详见附图 8	
V9-2	否	是	—	—	—	—	0	—	—	0	0	0	—	—	0	13.0	1.4	0	0	0	0	0	详见附图 8	
V10	否	—	—	是	2.1	11.7	1	2.3	13.6	0	1	1	—	—	0	—	—	0	0	0	0	0	详见附图 9	
V11-1	否	是	—	—	—	—	0	18.0	2.7	12	12	0	17.6	1.0	1	18	5.6	14	15	0	0	0	详见附图 9	
V11-2	是	—	—	—	—	—	0	—	—	0	0	0	—	—	0	—	—	0	0	0	0	0	详见附图 9	
V12	否	是	—	—	1.4	17.1	0	3.5	34.3	5	5	4	1.4	3.1	0	3.5	42.1	6	6	0	4	2	详见附图 10	
V13	否	是	—	—	2.0	2.3	1	3.6	29.1	4	4	4	2	2.3	1	3.6	41.8	8	6	1	3	2	详见附图 10	
合计						4				40	43	29			8			50	56	5	23	4		

注: V3 建筑为长日照建筑。