
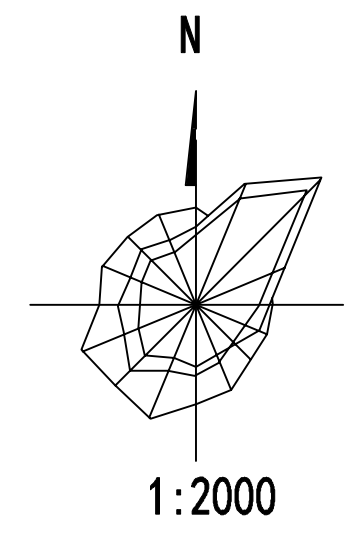


地块位置示意图

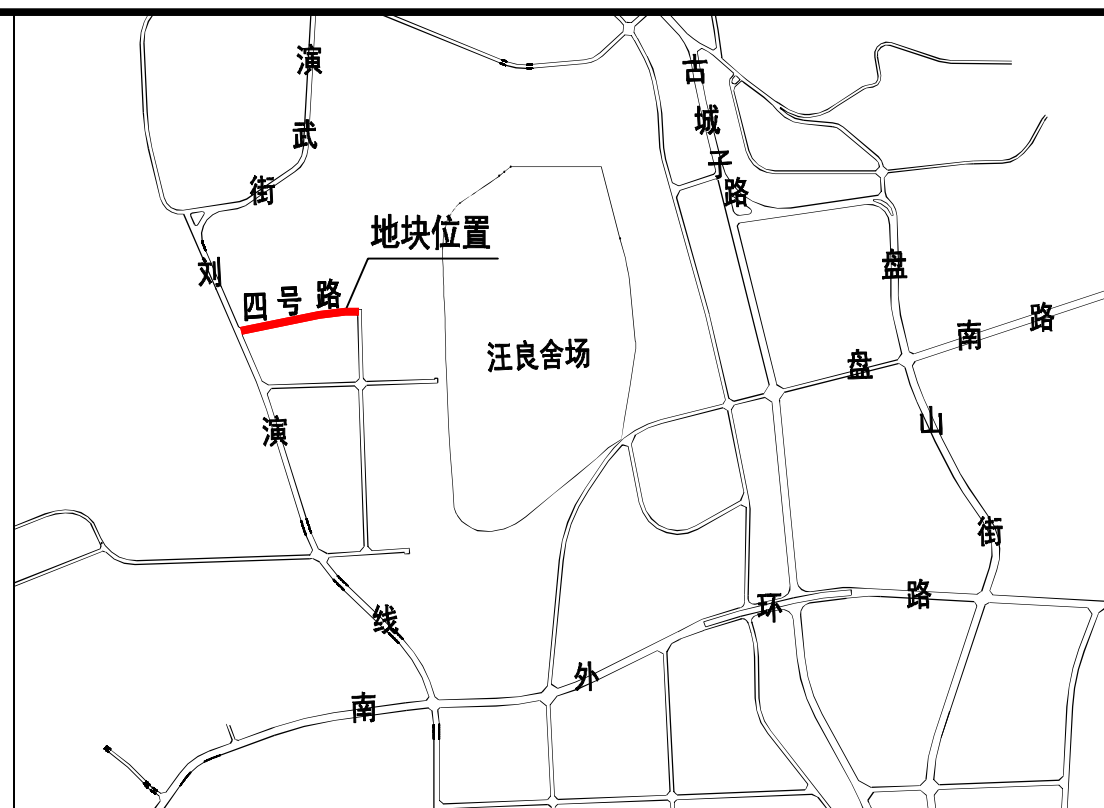

规划说明:

1. 本图为望花经济开发区刘演线东侧局部地块控制性详细规划——土地使用规划图。地块位于望花经济开发区内刘演线以东、汪良舍场以西。规划用地面积12984m<sup>2</sup>,用地性质为城镇村道路用地(1207)。
2. 规划建设前需探明地块内地下管线及设施位置,施工应满足相关规定、规范要求。
3. 图中所示坐标单位以米计,坐标采用2000国家大地坐标系,其它未尽事宜均按有关规范、规定执行。
4. 本项目所有规划内容仅限于规划用地界限范围内。

<p>抚顺市规划勘测设计研究院有限公司 自资规甲字21210213</p>				未加章专用章无效	
项目名称	望花经济开发区刘演线东侧局部地块控制性详细规划				
图纸名称 (比例)	土地使用规划图 (1:2000)			分管院长	主任工程师
设计号	GH2-24-03	图别	规施	院审定	校核
图号	1	日期	2024.04.15	院审核	设计