

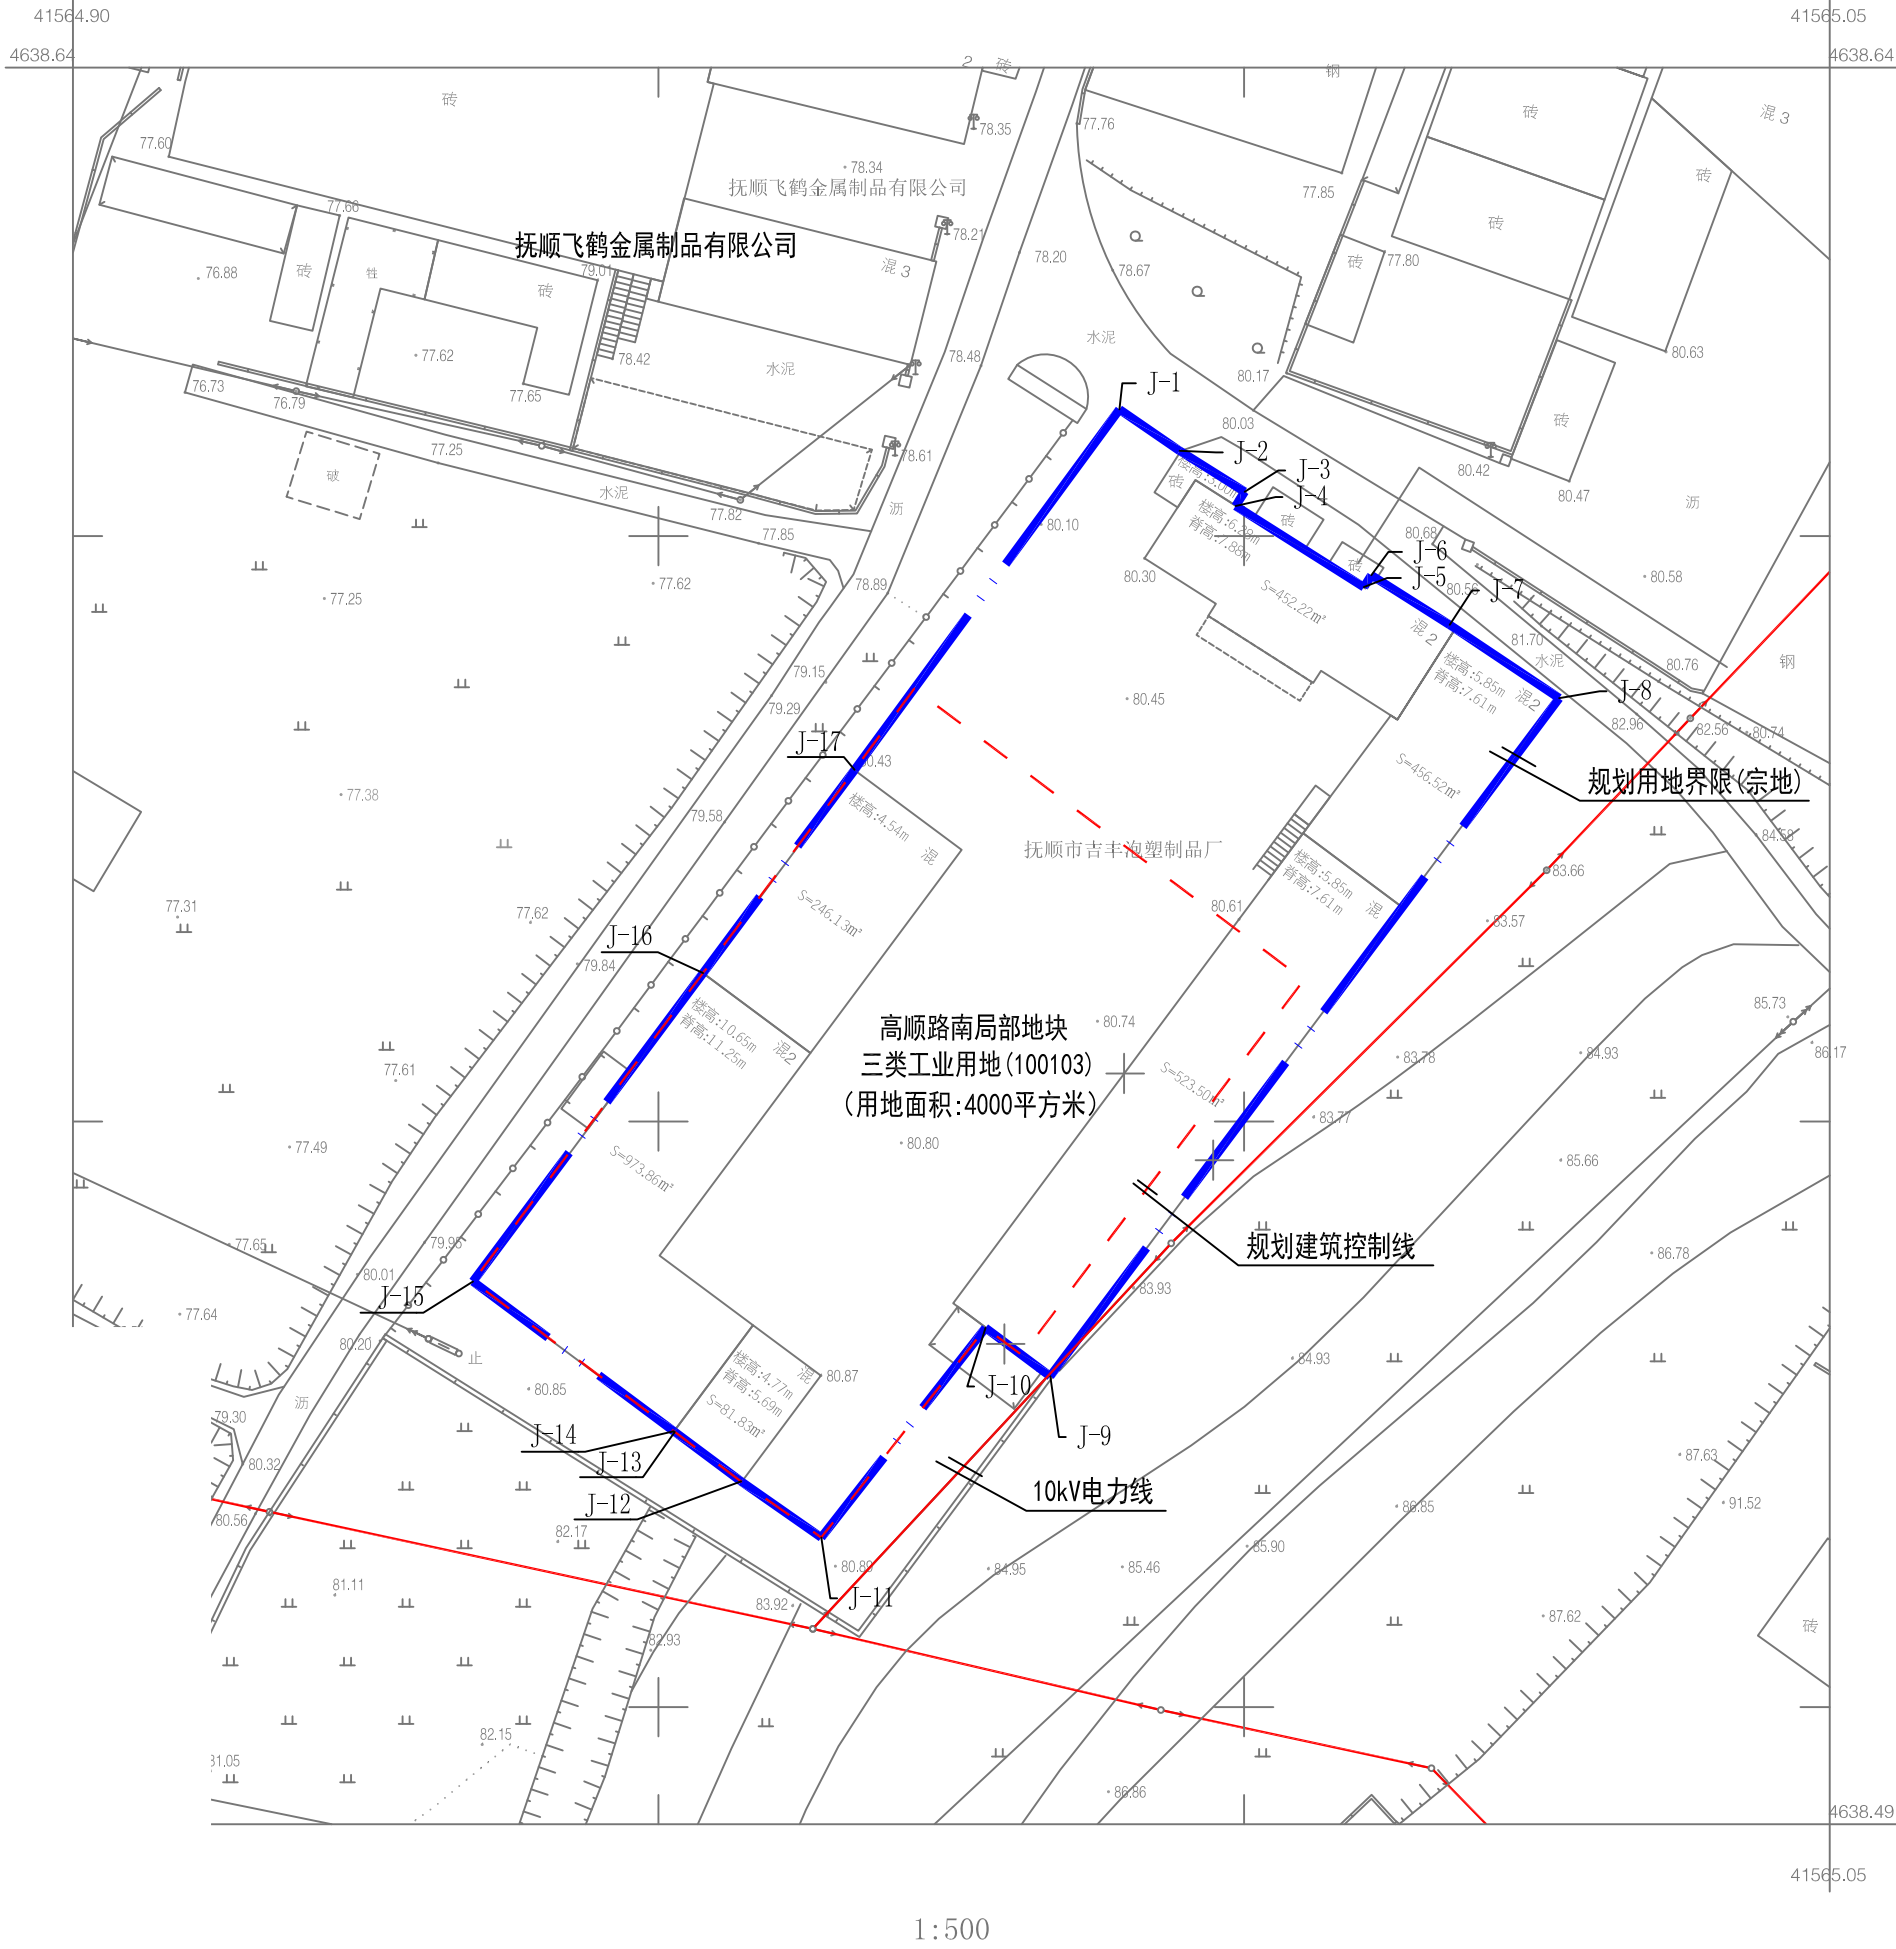


暖通	给排水
电气	暖通
结构	电气
建筑	结构
给排水	建筑

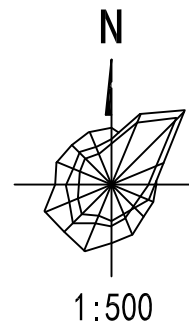

项目位置示意图

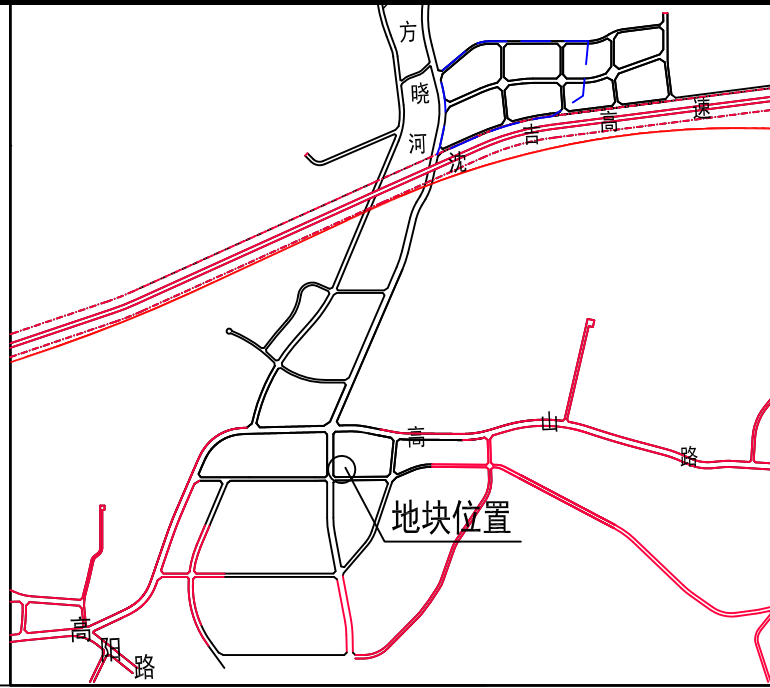

建锐天宇工程设计有限公司

城市规划乙级设计证书编号: 川自资规乙字22510109
统一社会信用代码: 91510105MA6CQG8A7Q

合作设计单位

设计专用章

本图未加盖设计专用章无效

注册执业章

委托单位

抚顺嘉添包装制品有限公司

项目名称

高顺路南局部地块控制性详细规划

单项工程

图名

土地使用规划图

设计编号

JRTYGH-2024-8

职 务		姓 名	签 字
项目负责人		王文勇	王文勇
专业负责人		王东川茂	王东川茂
审 定 人		骆初雷	骆初雷
校 对 人		邵远科	邵远科
设 计 人		王文勇	王文勇
制 图 人		王东川茂	王东川茂
图 别	控规	图 号	1
比 例	1: 500	日 期	2024.08.23