抚顺市顺城区站东街道路建设工程规划公示（道路）

工程概况：

本项目位于抚顺市顺城区，是抚顺北站交通枢纽规划建设的重要组成部分。

站东街建设范围北起高山路，南至抚顺城路，道路全长696.199m。站东街与沈吉铁路交叉处新建下穿框构桥长77.0m，框构桥两侧新建U型槽长279.0m。

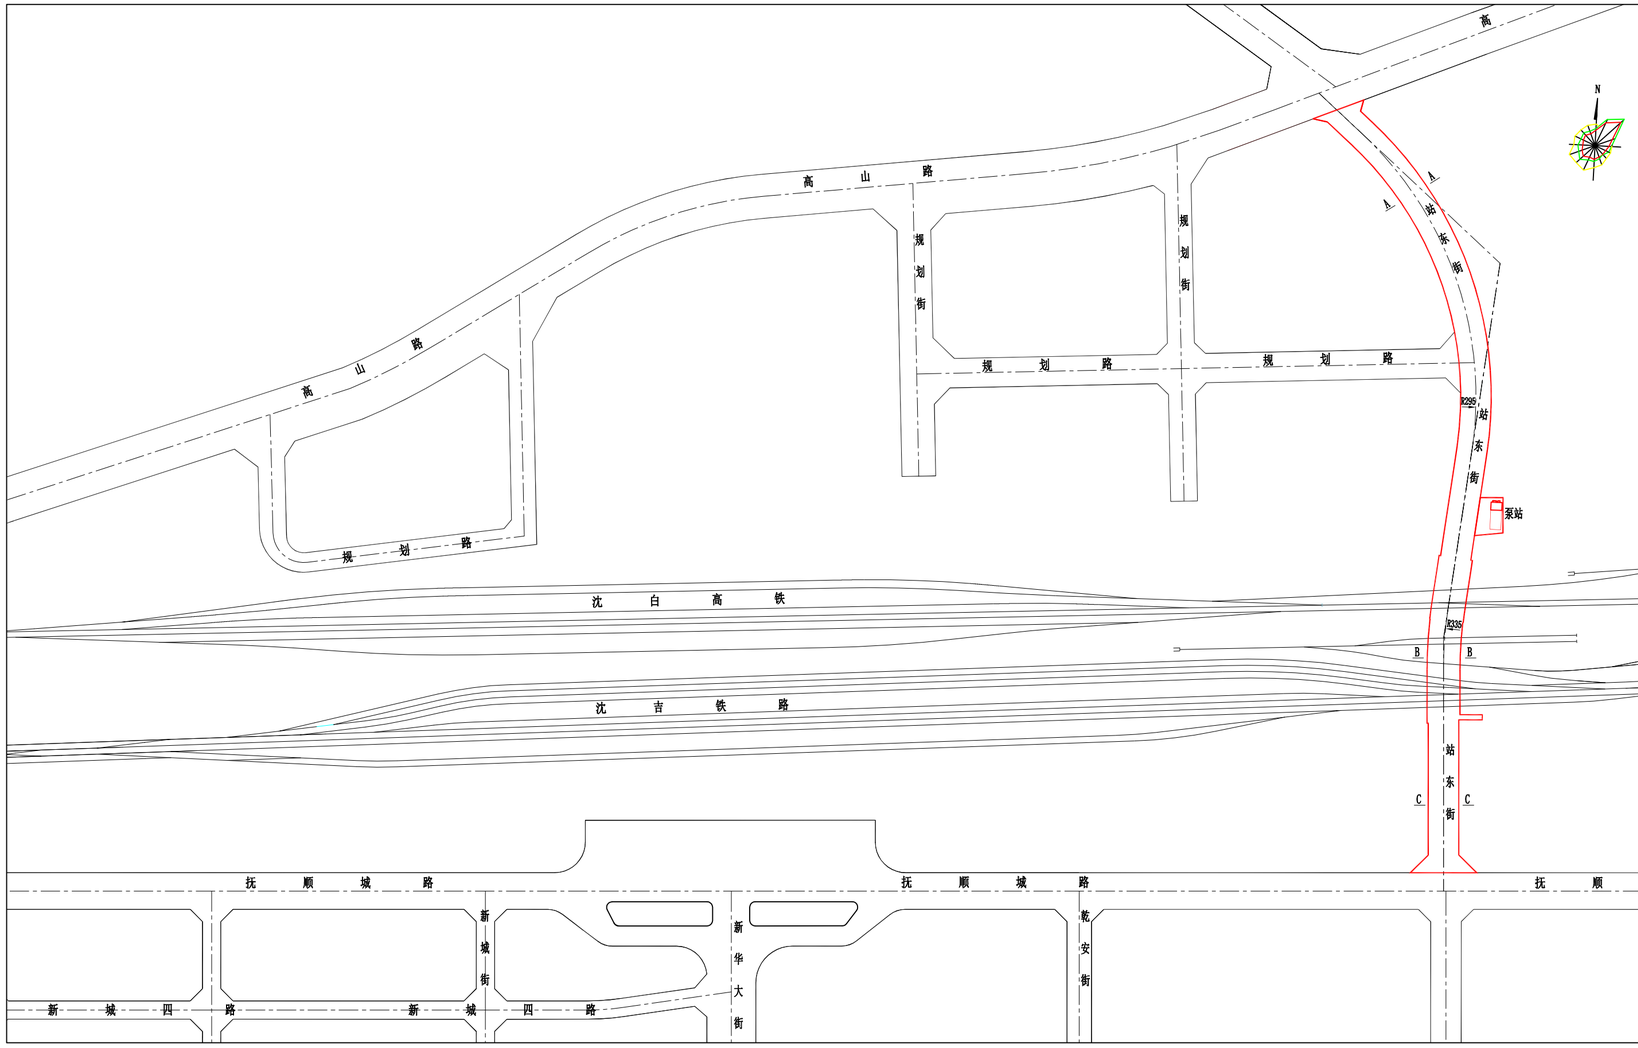

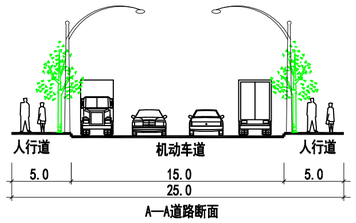

A—A道路断面

B—B 道路断面

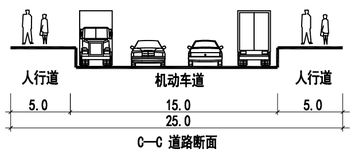

C—C 道路断面

建设单位：抚顺市城市建设发展促进中心

设计单位：沈阳铁道勘察设计院有限公司

咨询电话：024-52867885　　024-57500589

公示日期：2023年11月3日--2023年11月13日

抚顺市自然资源局

2023年11月3日