


格林尚品三期幼儿园项目工程规划公示

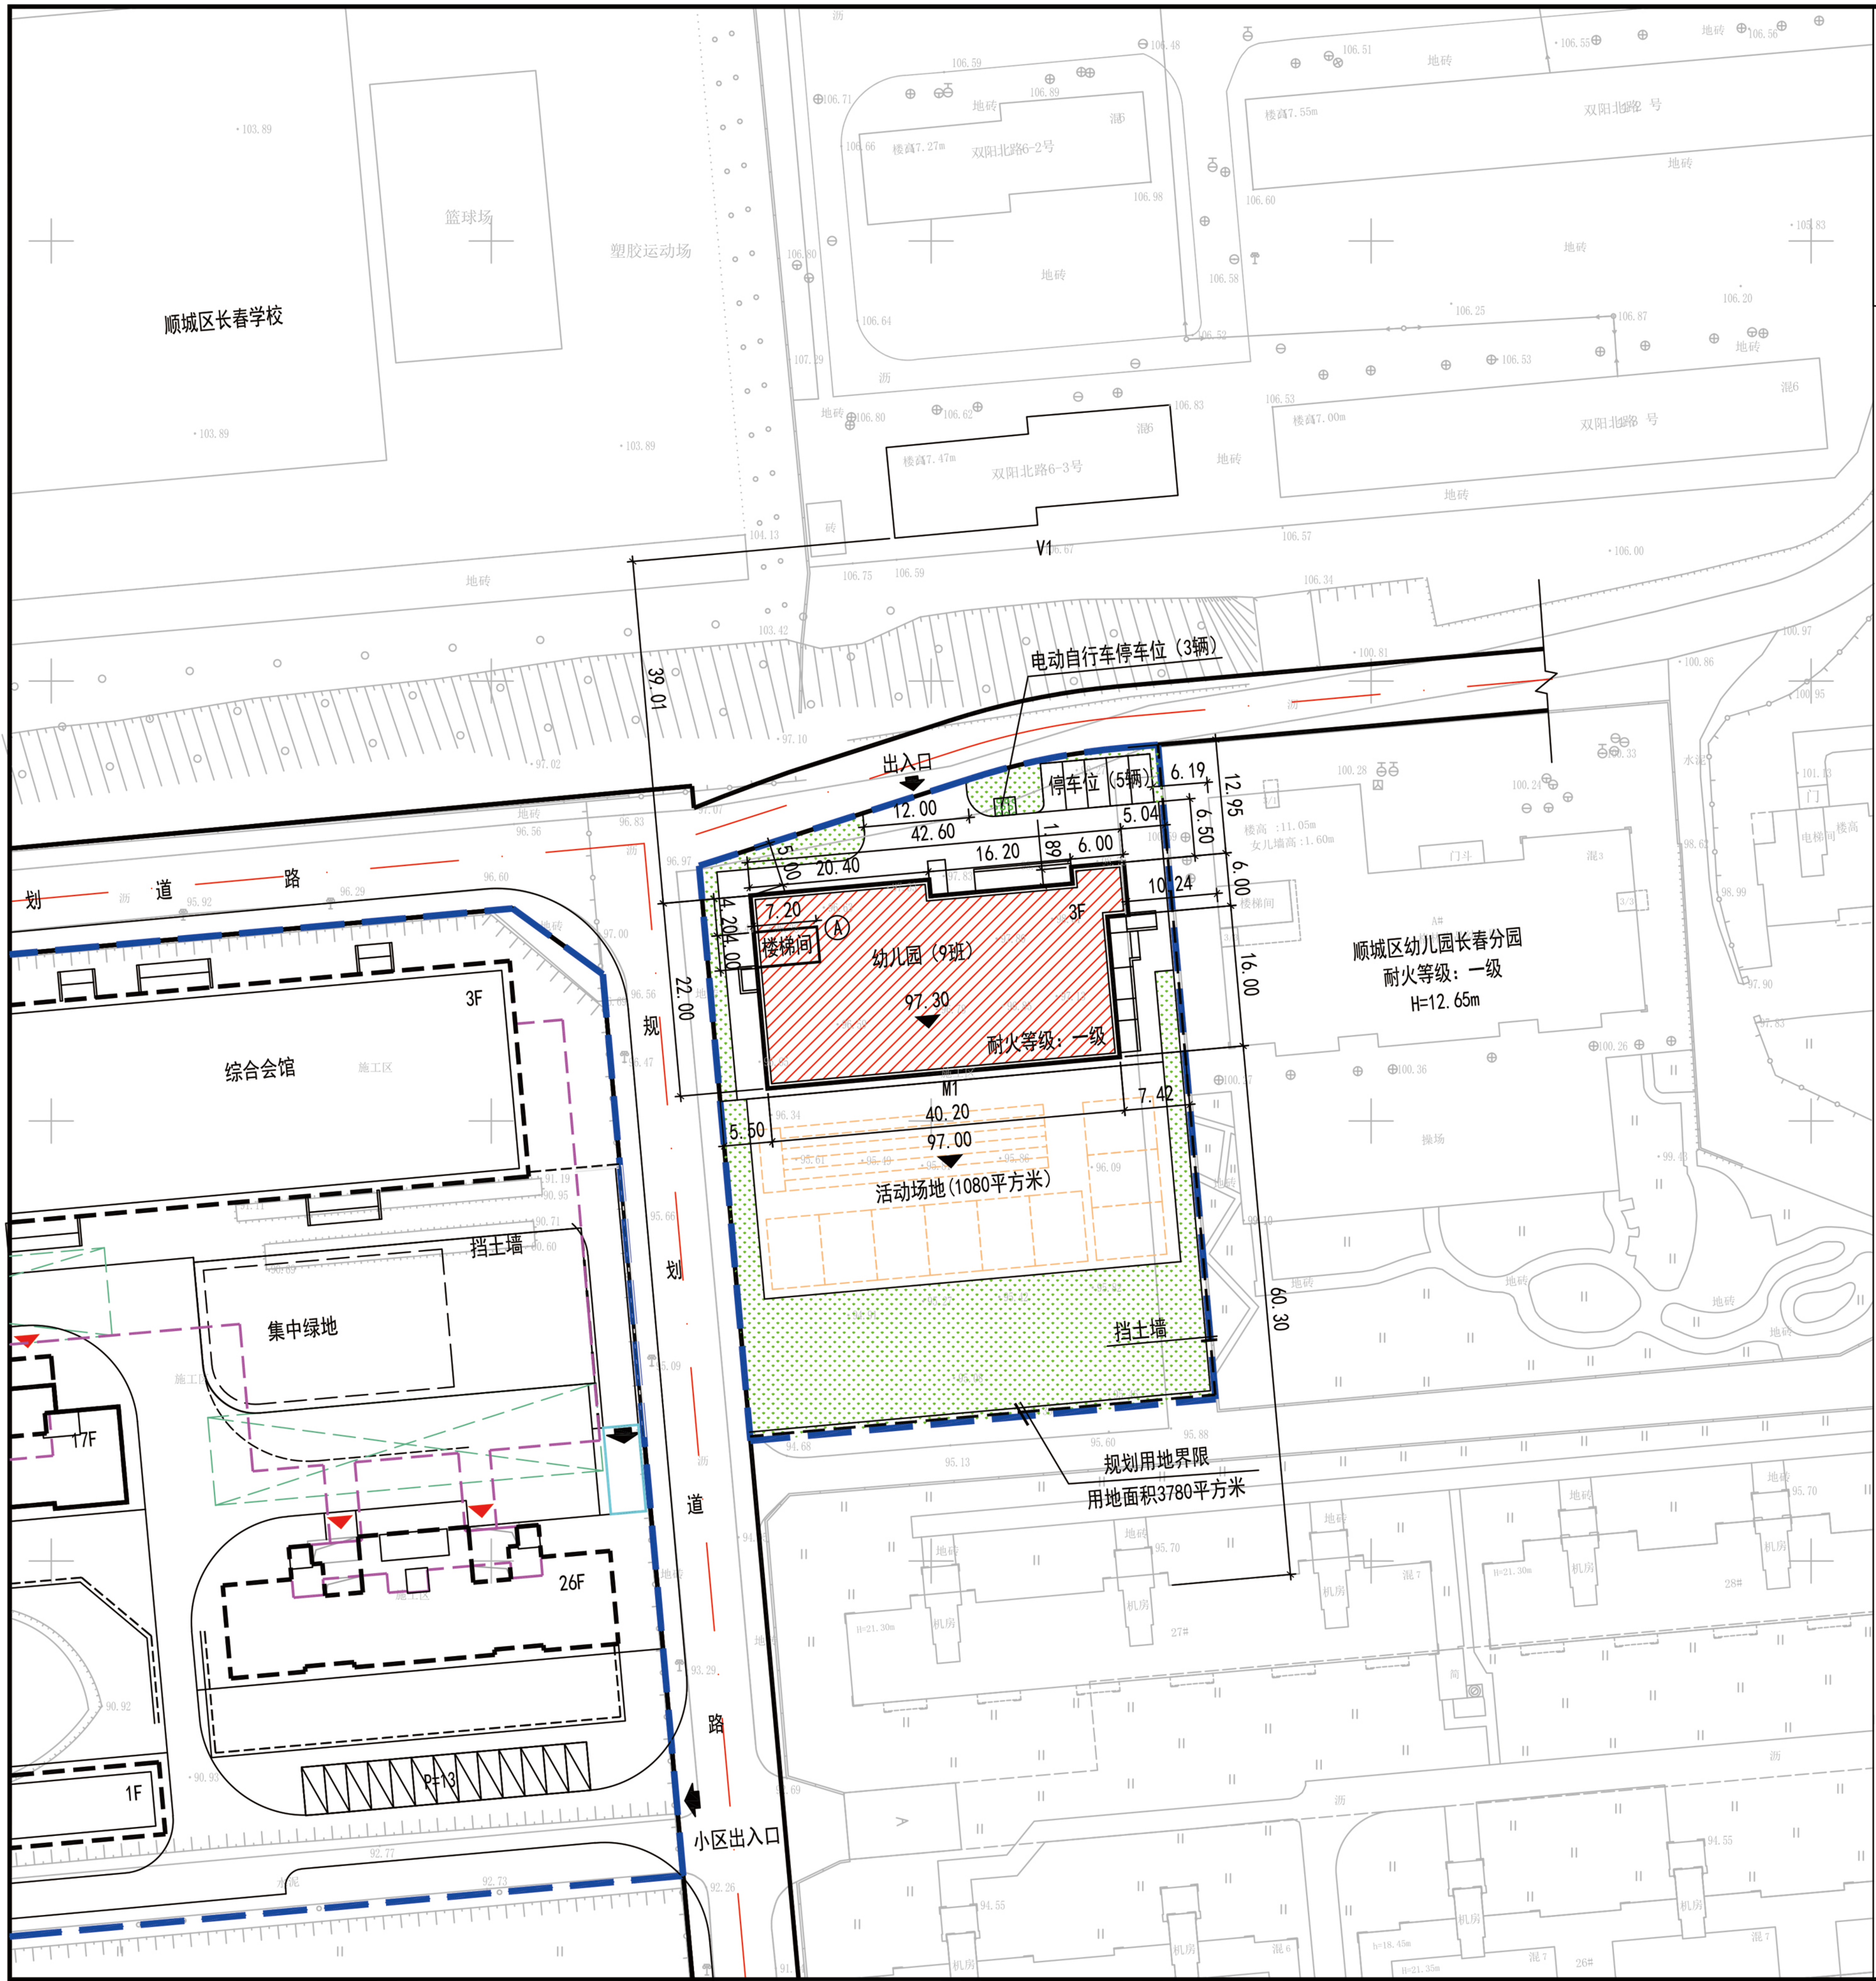

格林尚品三期幼儿园项目规划总平面图



格林尚品三期幼儿园项目鸟瞰图

项 目		单 位	数 值	控规指标
规划总用地面积		m ²	3780	3780
总建筑面积		m ²	2644.0	
其 中	地上建筑	m ²	2644.0	
	地下建筑	m ²	----	
容积率计算面积		m ²	2644.0	
容积率			0.70	≤0.70
建筑密度		%	23.0	≤30.0
绿地率		%	30.0	≥30.0
建筑高度控制最大值		m	15.0	≤15.0
停车位		辆	5	1.5辆/100师生
其 中	地上停车位	辆	5	
	地下停车位	辆	----	
主要出入口方向			N	N

格林尚品三期幼儿园项目经济技术指标表

格林尚品三期幼儿园项目工程公示

格林尚品三期幼儿园项目位于顺城区高山路南侧、双阳路北侧、安城街西侧。规划总用地面积 3780 平方米，规划总建筑面积 2644 平方米，计容面积 2644 平方米，地上建筑面积 2644 平方米，建筑层数 3。

- 公示时间：2025 年 9 月 9 日 -2025 年 9 月 17 日
- 利害关系人可在公示有效期内通过下列途径咨询或提出意见：

反馈意见方式：

- 发送电子邮件 :fsgtkigh@163.com
- 寄邮件书面意见地址：抚顺市临江路东段振兴大厦 A 座 1004 室、抚顺市自然资源局国土空间规划科，邮编:113006
- 反馈意见请注明联系人真实姓名、电话、地址等信息，如因信息不完整或不真实导致无法核对相关情况的，视为无效意见。

4、本方案涉及的利害关系人依示享有听证权。

建设单位：抚顺市荣信兴房地产开发有限公司


设计单位：辽宁北方建筑设计院有限责任公司

咨询电话：024-57138888

抚顺市自然资源局电话 :024-52867885 024-57500645

公示地点：抚顺市自然资源局网、建设项目现场、抚顺市政务服务中心

抚顺市自然资源局
2025 年 9 月 9 日

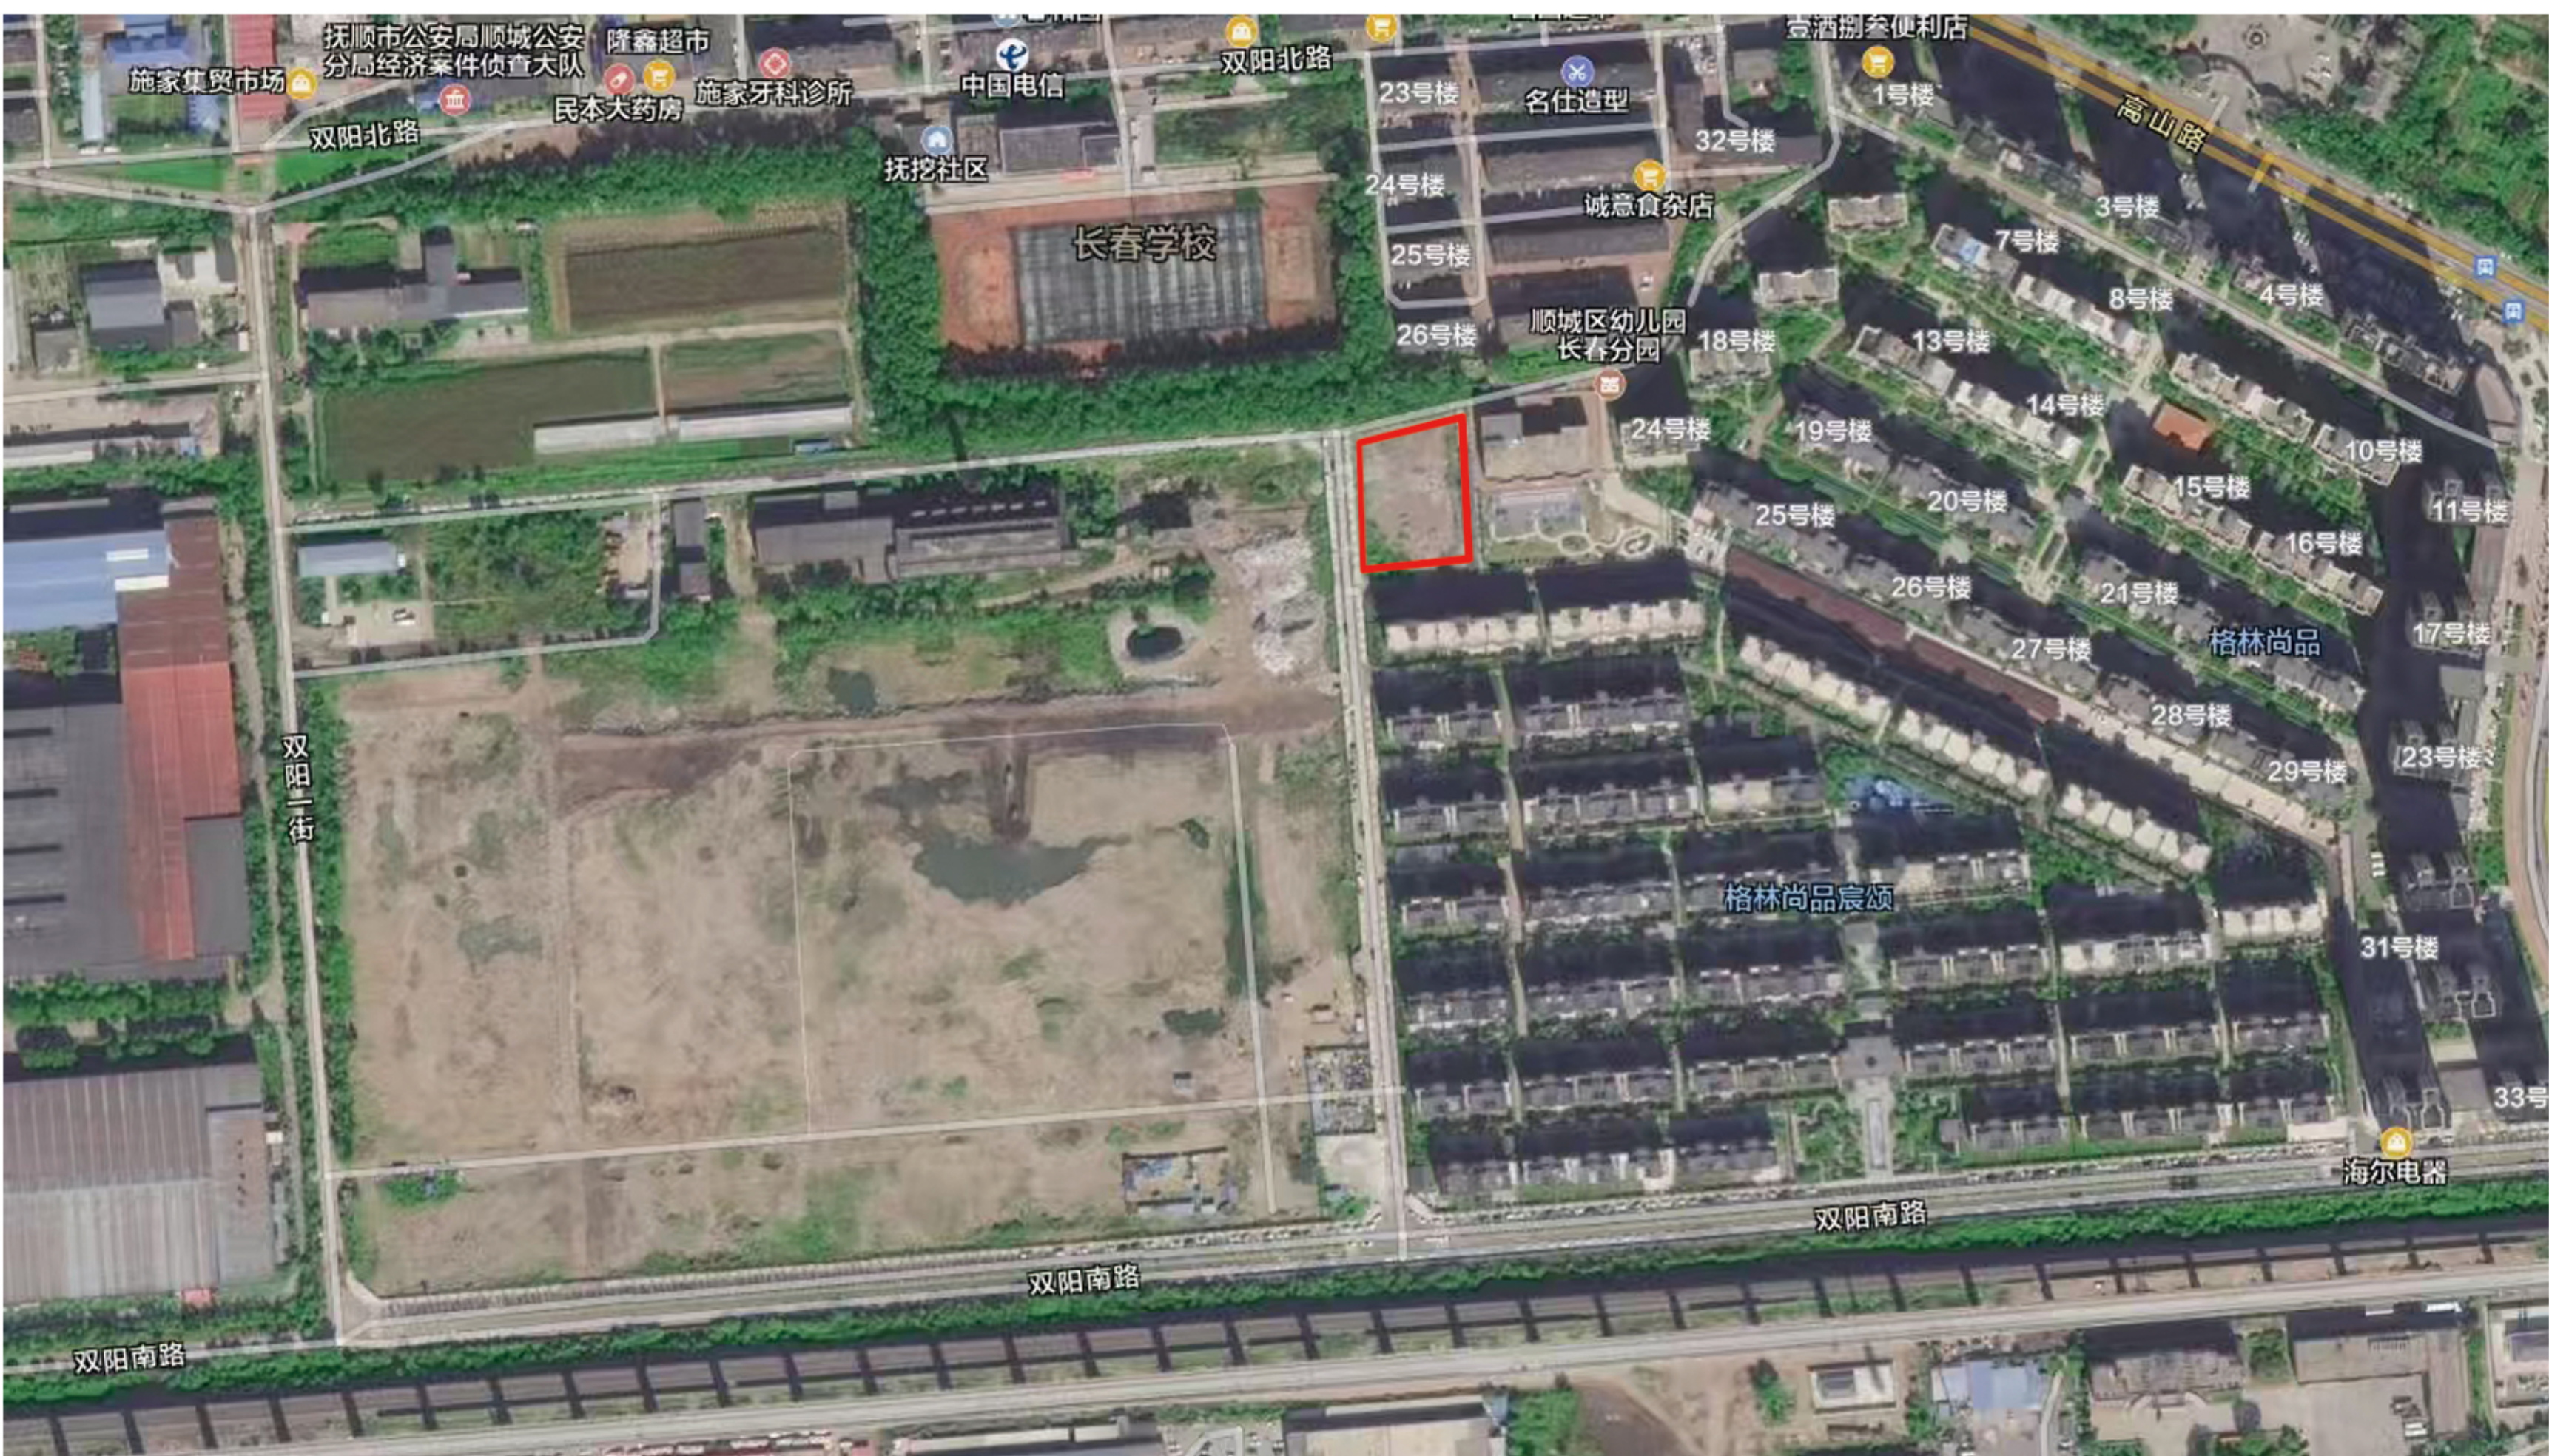

格林尚品三期幼儿园项目区位图