
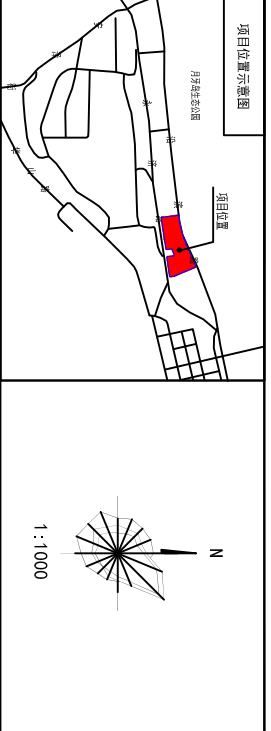


0-2#地块综合技术指标表

项目	单位	数值	备注
用地面积	m ²	108363.00	约1600亩(1亩=666.67平方米)
容积率	-	1.82	容积率=总建筑面积/用地面积
总建筑面积	m ²	197061.70	含地下室面积46600平方米
地上总建筑面积	m ²	149461.70	
其中:住宅建筑面积	m ²	92428.11	
商业服务建筑面积	m ²	5712.77	
公共配套设施建筑面积	m ²	3797.94	
其中:居委会用房	m ²	424.64	
派出所用房	m ²	38.0	
社区卫生服务站	m ²	210.3	
文化活动室	m ²	134.3	
健身室	m ²	117.7	
老年人日间照料中心	m ²	427.1	按7人/户
托儿所	m ²	22.83	
非机动车库	m ²	83	
地上停车位	个	918	
地下停车位	个	172	
合计	个	1090	

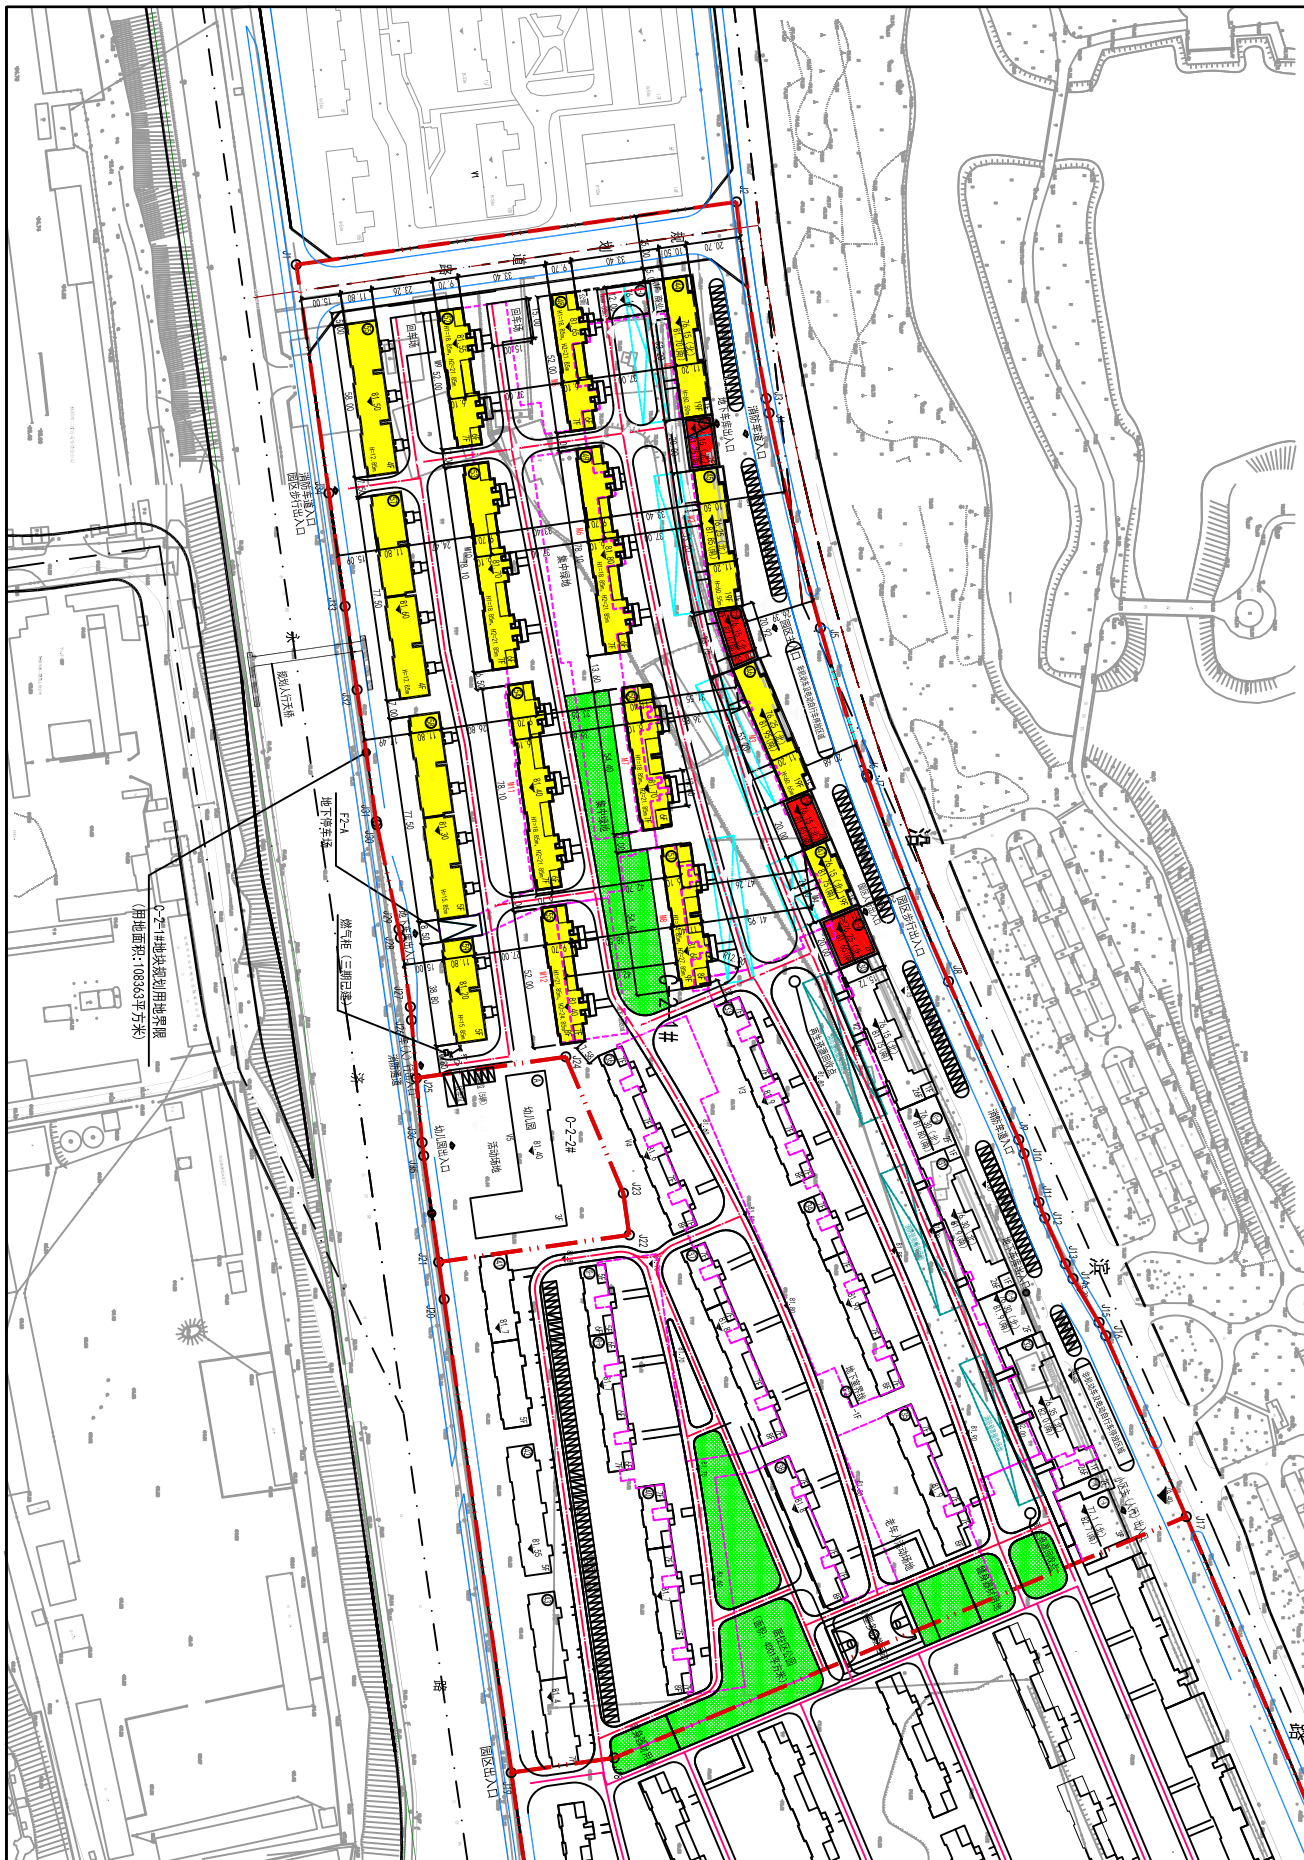

0-2#地块规划说明附表

序号	名称	层数	性质	总建筑面积 (平方米)		地上/地下面积 (平方米)		备注			
				总建筑面积	住宅面积	地上面积	地下面积				
30#	住宅	26	居住	17294.71	1608.51	531.43	455.76	17700.48	301.72	80.00	已建
31#	住宅	26	居住	17274.46	1620.54	544.16	455.76	17715.78	327.08	80.00	已建
32#	住宅	26	居住	17481.44	1632.17	572.56	483.31	17871.41	329.78	80.00	已建
33#	住宅	26	居住	6712.08	609.91	211.57	199.91	6911.51	211.57	21.74	已建
合计	住宅	5	居住	20111.83	18428.11	4318.23	12299.51	18958.76	2151.92		
公共	公共	2	公共	795.76	442.96	132.80	795.76	132.80	442.96	10.45	已建
3-1#	住宅	2-3	公共	882.27	448.28	154.61	722.88	84.70	10.45	已建	
