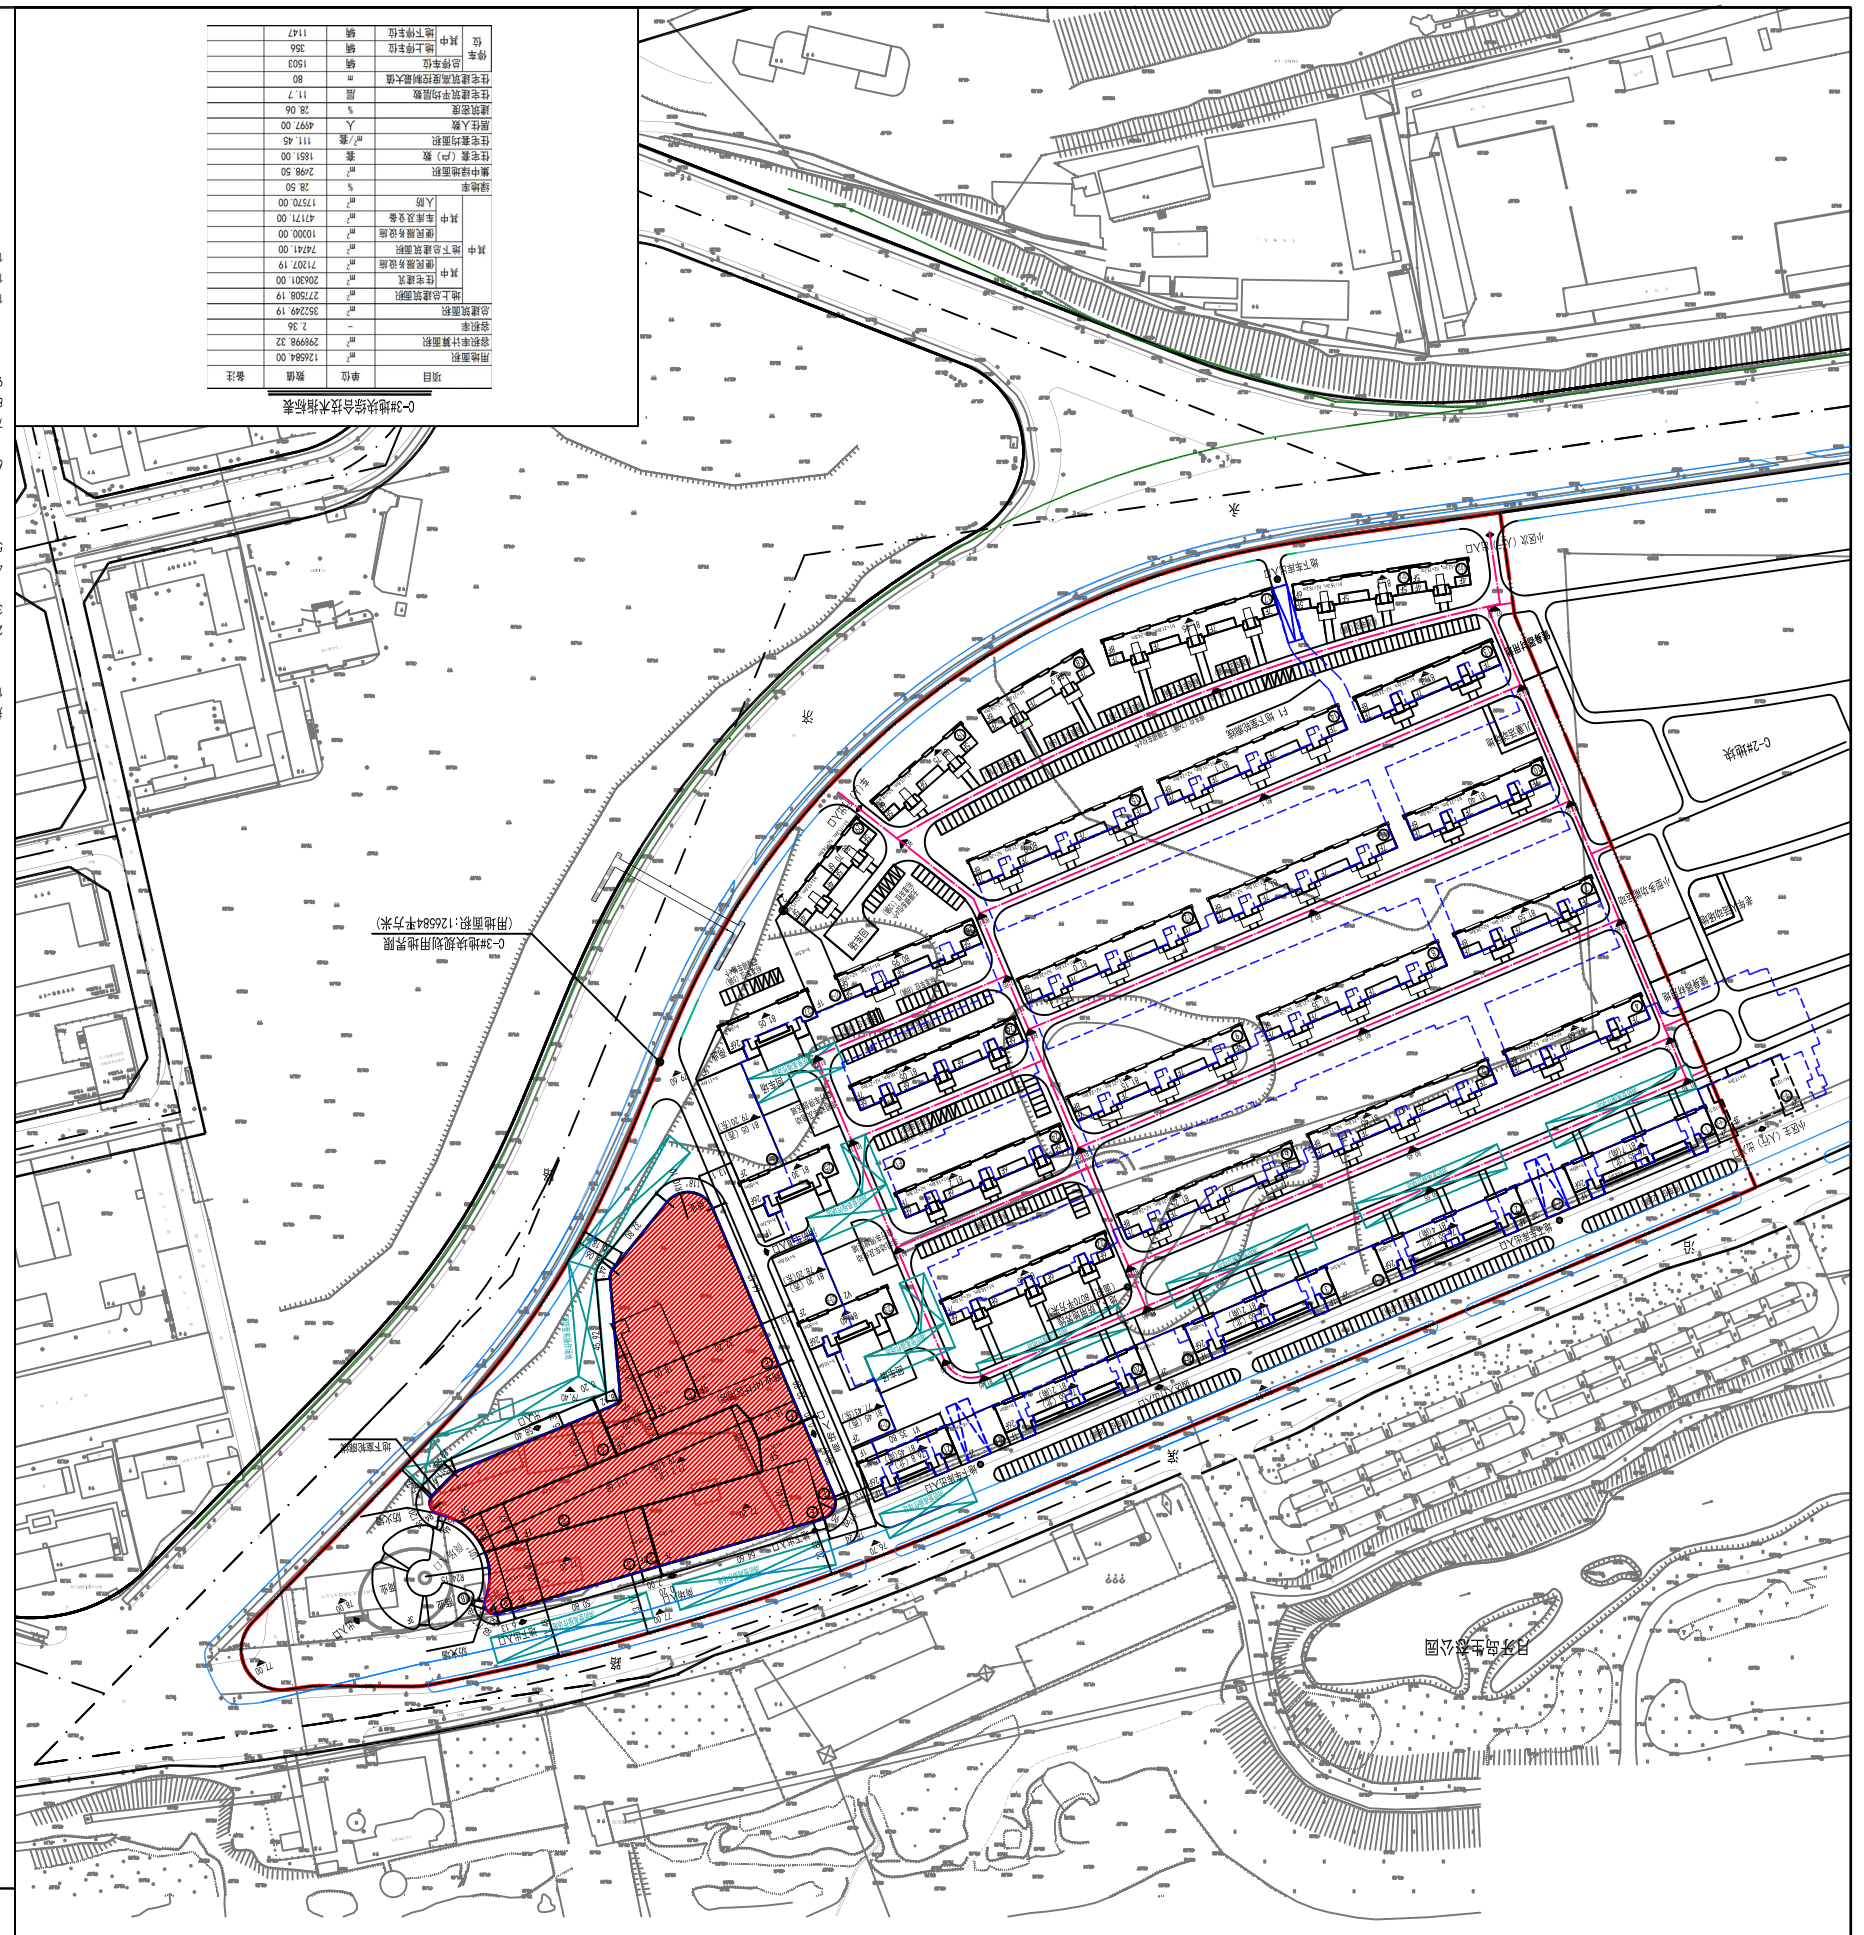
0-3#地块规划用地界限
